



บันทึกข้อความ

ฝ่ายพัสดุและทรัพย์สิน

เลขรับลำดับที่ ๑๐๖

รับวันที่ - ๙ มิ.ย. ๒๕๖๗

เวลา ๑๕.๕๖

ส่วนราชการ สำนักช่าง ส่วนการโยธา ฝ่ายสาธารณูปโภค งานสถานที่และไฟฟ้าสาธารณะ โทร. ๑๕๓

ที่ สฎ.๕๒๐๐๖.๒/๒๐๑๔

วันที่ ๒๐ ธันวาคม ๒๕๖๖

เรื่อง ขอบความเห็นชอบรายละเอียดคุณลักษณะเฉพาะของพัสดุและราคากลาง

เรียน ผู้อำนวยการส่วนการโยธา

เรียน หัวหน้าฝ่ายสาธารณูปโภค

เรื่องเดิม

๑. ตามคำสั่งเทศบาลนครสุราษฎร์ธานี ที่ ๑๙๘๒/๒๕๖๖ ลงวันที่ ๘ พฤศจิกายน ๒๕๖๖ เรื่อง การแต่งตั้งคณะกรรมการจัดทำรายละเอียดคุณลักษณะเฉพาะของพัสดุ และกำหนดราคากลาง สำหรับการประกวดราคาซื้อเต็นท์ ขนาด ๕x๑๐ เมตร จำนวน ๕๐ หลัง ด้วยวิธีประกวดราคาอิเล็กทรอนิกส์ (e-bidding)

๒. หนังสือเทศบาลนครสุราษฎร์ธานี ที่ สฎ.๕๒๐๐๖/ว.๑๒๓๙๗ ลงวันที่ ๑๒ ธันวาคม ๒๕๖๖ เรื่อง ขอรับราคาเต็นท์ ขนาด ๕x๑๐ เมตร นั้น

ข้อเท็จจริง

ในวันนี้ประธานกรรมการจัดทำรายละเอียดคุณลักษณะเฉพาะของพัสดุและกำหนดราคากลางได้นัดคณะกรรมการดังกล่าว เพื่อร่วมประชุมในการจัดทำรายละเอียดคุณลักษณะเฉพาะของพัสดุ และจัดทำราคากลางในการจัดซื้อเต็นท์ ขนาด ๕x๑๐ เมตร จำนวน ๕๐ หลัง เวลา ๐๙.๐๐ น. ณ ห้องส่วนการโยธา สำนักช่าง (อาคาร ๙ ชั้น) เทศบาลนครสุราษฎร์ธานี


บัดนี้ คณะกรรมการฯ ได้ร่วมกันประชุมและจัดทำรายละเอียดคุณลักษณะเฉพาะของพัสดุ และจัดทำราคากลางในการจัดซื้อเต็นท์ ขนาด ๕x๑๐ เมตร จำนวน ๕๐ หลังแล้วเสร็จ โดยพิจารณาจากราคาที่ผู้ประกอบการเสนอมาต่ำสุด ซึ่งปรากฏว่าผู้ประกอบการห้างหุ้นส่วนจำกัด รากแก้ว ๒๐๑๕ เสนอราคาต่ำสุดเป็นเงิน ๑,๕๙๐,๐๐๐.- บาท คณะกรรมการฯ จึงนำราคาดังกล่าวมากำหนดเป็นราคากลางในการจัดซื้อดังกล่าว และมีมติที่ประชุมมีมติเอกฉันท์ ดังนี้

คณะกรรมการจัดทำรายละเอียดคุณลักษณะเฉพาะของพัสดุและกำหนดราคากลาง พิจารณาแล้วเห็นว่า ควรนำราคาที่คณะกรรมการฯ พิจารณาได้เป็นเงิน ๑,๕๙๐,๐๐๐.- บาท มากำหนดเป็นราคากลางในการจัดซื้อเต็นท์ ขนาด ๕x๑๐ เมตร จำนวน ๕๐ หลัง ต่อไป

ข้อพิจารณา

จึงเรียนมาเพื่อโปรดพิจารณาเห็นชอบรายละเอียดคุณลักษณะเฉพาะของพัสดุและราคากลาง ที่คณะกรรมการฯ กำหนด ตามรายละเอียดคุณลักษณะเฉพาะของพัสดุและรายละเอียดการคำนวณราคากลางที่แนบท้ายบันทึกฉบับนี้

/นายสมศักดิ์...

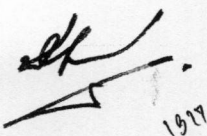
1917

ที่ สฎ ๕๒๐๐๖.๒/๒๐๑๔

วันที่ ๒๐ ธันวาคม ๒๕๖๖

เรื่อง ขอความเห็นชอบรายละเอียดคุณลักษณะเฉพาะของพัสดุและราคากลาง

ลงชื่อ.....ประธานกรรมการ

(นายสมศักดิ์ ทวีทอง)

นายช่างไฟฟ้าอาวุโส

ลงชื่อ.....กรรมการ

(นายอภิรัฐ งามประดิษฐ์)

นายช่างไฟฟ้าชำนาญงาน

ลงชื่อ.....กรรมการและเลขานุการ

(ส.อ.สุนันท์ กาญจนรังษี)

นายช่างโยธาชำนาญงาน

(นายจารุพันธ์ ปาลคเชนทร์)

หัวหน้าฝ่ายสาธารณูปโภค

เรียน นายกเทศมนตรี

เรียน ปลัดเทศบาล

เรียน ผู้อำนวยการสำนักช่าง

เพื่อโปรดพิจารณา

(นายสุเทพ เจียมทิพย์)

ผู้อำนวยการส่วนการโยธา

๒๖ ธ.ค. ๒๕๖๖

- เลขาธิการสำนักงานโยธาธิการและผังเมือง

ตรวจแล้ว

นิติกร

พัสดุ

การเงิน

ดำเนินการตามระเบียบ

(นายประเสริฐ บุญประสพ)

นายกเทศมนตรีนครสุราษฎร์ธานี ๒๘ ธ.ค. ๒๕๖๖

(นางสาวสมณฑา ยมแก้ว)

ปลัดเทศบาลนครสุราษฎร์ธานี

๒๖ ธ.ค. ๒๕๖๖

แผนจัดซื้อจัดจ้าง

ปีงบประมาณ

ปี ๒๕๖๗

ชื่อโครงการที่จะจัดซื้อจัดจ้าง

จัดซื้อเต็นท์ ขนาด ๕ x ๑๐ เมตร จำนวน ๕๐ หลัง

จำนวนเงินงบประมาณโครงการ

๑,๖๐๐,๐๐๐.-บาท (หนึ่งล้านหกแสนบาทถ้วน)

เดือน/ปี ที่คาดว่าจะประกาศจัดซื้อจัดจ้าง

มกราคม ๒๕๖๗

**ตารางแสดงวงเงินงบประมาณที่ได้รับจัดสรรและราคากลาง (ราคาอ้างอิง)
ในการจัดซื้อจัดจ้างที่มีใช้งานก่อสร้าง**

๑. ชื่อโครงการ	จัดซื้อเต็นท์ ขนาด ๕ x ๑๐ เมตร จำนวน ๕๐ หลัง		
๒. หน่วยงานเจ้าของโครงการ	สำนักช่าง ส่วนการโยธา ฝ่ายสาธารณูปโภค งานสถานที่และไฟฟ้าสาธารณะ		
๓. วงเงินงบประมาณที่ได้รับจัดสรร	๑,๖๐๐,๐๐๐.-บาท (หนึ่งล้านหกแสนบาทถ้วน)		
๔. วันที่กำหนดราคากลาง (ราคาอ้างอิง)	วันที่ ๒๐ ธันวาคม ๒๕๖๖ เป็นเงิน ๑,๕๙๐,๐๐๐.-บาท (หนึ่งล้านห้าแสนเก้าหมื่นบาทถ้วน)		
๕. แหล่งที่มาราคากลาง (ราคาอ้างอิง)			
๕.๑ ร้านเอ็มเซอร์วิส			
๕.๒ ร้านพี.ยู.วิศวกรรมดีไซน์			
๕.๓ ร้านหจก.รากแก้ว ๒๐๑๕			
๖. รายชื่อเจ้าหน้าที่ผู้กำหนดราคากลาง (ราคาอ้างอิง) ทุกคน			
๖.๑ นายสมศักดิ์ ทวีทอง	ตำแหน่ง นายช่างไฟฟ้าอาวุโส	ประธานกรรมการ	
๖.๒ นายอภิรัฐ งามประดิษฐ์	ตำแหน่ง นายช่างไฟฟ้าชำนาญงาน	กรรมการ	
๖.๓ สิบเอกสุนันท์ กาญจนรังษี	ตำแหน่ง นายช่างโยธาวินิจฉัยงาน	กรรมการและเลขานุการ	

ขอบเขตรายละเอียดของงาน และรายละเอียดคุณลักษณะเฉพาะ (Term of Reference:TOR)
โครงการจัดซื้อเต็นท์ ขนาด ๕x๑๐ เมตร จำนวน ๕๐ หลัง

๑. ความเป็นมา


ตามเทศบัญญัติงบประมาณรายจ่าย ประจำปีงบประมาณ พ.ศ. ๒๕๖๗ ประกาศเมื่อวันที่ ๑๓ กันยายน ๒๕๖๖ ซึ่งที่ประชุมสภามติเห็นชอบร่างเทศบัญญัติงบประมาณรายจ่าย ประจำปีงบประมาณ พ.ศ. ๒๕๖๗ เมื่อคราวประชุมสภาเทศบาล สมัยสามัญสมัยที่ ๓ ครั้งที่ ๑ ประจำปี ๒๕๖๖ เมื่อวันที่ ๑๑ สิงหาคม ๒๕๖๖ และสมัยสามัญ สมัยที่ ๓ ครั้งที่ ๒ ประจำปี ๒๕๖๖ เมื่อวันที่ ๒๕ สิงหาคม ๒๕๖๖ ณ ห้องประชุมเทศบาลนครสุราษฎร์ธานี (ชั้น๙)และผู้ว่าราชการจังหวัดสุราษฎร์ธานี ได้พิจารณาเห็นชอบร่างเทศบัญญัติงบประมาณรายจ่ายดังกล่าวแล้ว ตามหนังสือจังหวัดสุราษฎร์ธานี ที่ สฎ. ๐๐๒๓.๔/๑๔๘๘๗ ลงวันที่ ๑๒ กันยายน ๒๕๖๖ นั้น เพื่อย่อยเป็นค่าจัดซื้อเต็นท์ ขนาด ๕ x ๑๐ เมตร จำนวน ๕๐ หลัง เป็นจำนวนเงิน ๑,๖๐๐,๐๐๐ บาท


๒. วัตถุประสงค์


๑. เพื่อให้บริการตามคำร้องขอของประชาชนและหน่วยงานภายในเขตเทศบาลฯ
๒. เพื่อใช้ในการจัดเตรียมสถานที่ในงานพิธีประเพณีต่างๆของเทศบาลฯ

๓. คุณสมบัติของผู้เสนอราคา

- (๑.) เป็นผู้มีความสามารถตามกฎหมาย
- (๒.) ไม่เป็นบุคคลล้มละลาย
- (๓.) ไม่อยู่ระหว่างเลิกกิจการ
- (๔.) ไม่เป็นบุคคลซึ่งอยู่ระหว่างถูกระงับการยื่นข้อเสนอหรือทำสัญญากับหน่วยงานรัฐไว้ชั่วคราวเนื่องจากเป็นผู้ที่ไม่ผ่านเกณฑ์การประเมินผลการปฏิบัติงานของผู้ประกอบการตามระเบียบที่รัฐมนตรีว่าการกระทรวงการคลังกำหนดตามประกาศเผยแพร่ในระบบเครือข่ายสารสนเทศของกรมบัญชีกลาง
- (๕.) ไม่เป็นบุคคลซึ่งถูกระบุชื่อไว้ในบัญชีรายชื่อผู้ทำงานและได้แจ้งเวียนชื่อให้เป็นผู้ทำงานของหน่วยงานของรัฐในระบบเครือข่ายสารสนเทศของกรมบัญชีกลาง ซึ่งรวมนิติบุคคลที่ผู้ทำงานเป็นหุ้นส่วน ผู้จัดการ กรรมการผู้จัดการ ผู้บริหาร ผู้มีอำนาจในการดำเนินงานในกิจการของนิติบุคคลนั้นด้วย
- (๖.) มีคุณสมบัติและไม่มีลักษณะต้องห้ามตามที่คณะกรรมการนโยบายการจัดซื้อจัดจ้างและการบริหารพัสดุภาครัฐกำหนดในราชกิจจานุเบกษา
- (๗.) เป็นนิติบุคคลหรือบุคคลธรรมดาผู้มีอาชีพรับจ้างงาน/ขาย พัสดุดังกล่าว
- (๘.) ไม่เป็นผู้มีผลประโยชน์ร่วมกับผู้ยื่นข้อเสนอรายอื่นที่เข้ายื่นข้อเสนอให้แก่เทศบาลนครสุราษฎร์ธานี หรือไม่เป็นผู้กระทำการอันเป็นการขัดขวางการแข่งขันราคาอย่างเป็นธรรม ในการจัดซื้อจัดจ้างครั้งนี้

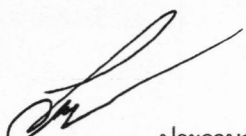
.....ประธานกรรมการฯ

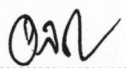
.....กรรมการ

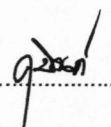
.....กรรมการ

(๙.) ไม่เป็นผู้ที่ได้รับเอกสิทธิ์หรือความคุ้มกัน ซึ่งอาจปฏิเสธไม่ยอมขึ้นศาลไทย เว้นแต่รัฐบาลของผู้ยื่นข้อเสนอได้มีคำสั่งให้สละเอกสิทธิ์และความคุ้มกันเช่นนั้น

(๑๐.) ผู้ยื่นข้อเสนอต้องลงทะเบียนในระบบจัดซื้อจัดจ้างภาครัฐด้วยระบบอิเล็กทรอนิกส์ e-GP ของกรมบัญชีกลาง

๔. รายละเอียดคุณลักษณะเฉพาะของพัสดุที่จะดำเนินการจัดซื้อหรือขอบเขตงานที่จะดำเนินการจัดจ้าง

๔.๑ เต็นท์ผ้าใบพร้อมโครงเหล็กทรงโค้งขนาดกว้าง ๕ เมตร ยาว ๑๐ เมตร

๔.๒ เสาคานเต็นท์ใช้ท่อเหล็กอบสังกะสี (คานเหล็อง) ขนาด ๑ ½ นิ้ว สูง ๒.๕๐ เมตร

๔.๓ งานโครงสร้างหลังคาเต็นท์ (ซีโอ/เดือยเหล็ก/คร่าวกลาง) ใช้ท่อเหล็กอบสังกะสี (คานเหล็อง) ขนาด ๑ นิ้ว โดยการตัดและเชื่อมประกอบให้เป็นข้อต่อ สามารถถอดประกอบติดตั้งได้ง่าย สะดวกต่อการขนย้าย แต่ละชุดเป็นมาตรฐานเดียวกัน สามารถทดแทนเปลี่ยนชุดกันได้

๔.๔ เสริมเหล็กสอดเหล็กเสริมเดือย ขนาด ๑ ½ นิ้ว เพื่อเสริมความแข็งแรง (เหล็กคานน้ำเงิน)

๔.๕ มุมรอยเชื่อมเดือย ๙๐ องศา

๔.๖ ฐานเสาเหล็กหนา ๑ หุน ๑๔ นิ้ว เจาะรู ๑ ๓/๘ นิ้ว จำนวน ๒ มุม พร้อมเชื่อมครีบน้ำมันติด ๔ ด้าน

๔.๗ ผ้าใบคลุมหลังคา เป็นผ้าคุนลอนอย่างดี กำหนดความหนาไม่น้อยกว่า ๐.๖ มิลลิเมตร สีเขียวสลับ น้ำเงิน รอยต่อของผ้าใบใช้การรัดด้วยความร้อนพร้อมเข็มขัดและสายรัดเข็มขัดมีเชิงชายห้อยลงมาโดยรอบเต็นท์ พร้อมกุยขายระบายเพื่อความคงทนและสวยงาม

๔.๘ หลังคาโค้งหน้าจั่วสูง ๑.๕๐ เมตร

๔.๙ พันธราสัญลักษณ์เทศบาลฯ ขนาดเส้นผ่าศูนย์กลางไม่น้อยกว่า ๐.๗๐ เมตร พร้อมตัวหนังสือได้ตราสัญลักษณ์ข้อความ “เทศบาลนครสุราษฎร์ธานี เพื่อประชาชน” ขนาดความสูงไม่น้อยกว่า ๐.๑๕ เมตร ที่หน้าจั่วทั้งสองด้าน

๕. กำหนดเวลาส่งมอบพัสดุ

ภายใน.....๖๐.....วัน

๖. หลักเกณฑ์ในการพิจารณาคัดเลือก


(๑) เกณฑ์ราคา


๗. วงเงินงบประมาณที่จัดซื้อ

จำนวน.....๑,๕๙๐,๐๐๐.....บาท (หนึ่งล้านห้าแสนเก้าหมื่นบาทถ้วน)

วงเงินงบประมาณที่ได้รับจัดสรร

จำนวน.....๑,๖๐๐,๐๐๐.....บาท (หนึ่งล้านหกแสนบาทถ้วน)

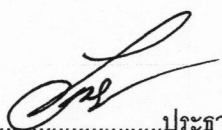 ประธานกรรมการฯ

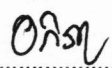 กรรมการ

 กรรมการ

๘. งดงานและการจ่ายเงิน

จำนวน.....๑.....งดงาน

จ่ายเงิน.....๑.....งด

๙. อัตราค่าปรับ

ร้อยละ.....๐.๒๐..... หรือ จำนวน.....บาท/วัน

๑๐. การกำหนดระยะเวลารับประกันความชำรุดบกพร่อง (ถ้ามี)

รับประกัน.....๑.....ปี

จึงลงลายมือชื่อผู้จัดทำรายละเอียดคุณลักษณะเฉพาะของพัสดุ/ขอบเขตงาน

ลงชื่อ.....ประธานกรรมการ

(นายสมศักดิ์ ทวีทอง)

นายช่างไฟฟ้าอาวุโส

ลงชื่อ.....กรรมการ

(นายอภิรัฐ งามประดิษฐ์)

นายช่างไฟฟ้าชำนาญงาน

ลงชื่อ.....กรรมการ


(ส.อ.สุนันท์ กาญจนรังษี)

นายช่างโยธาชำนาญงาน

.....ประธานกรรมการฯ

.....กรรมการ


.....กรรมการ

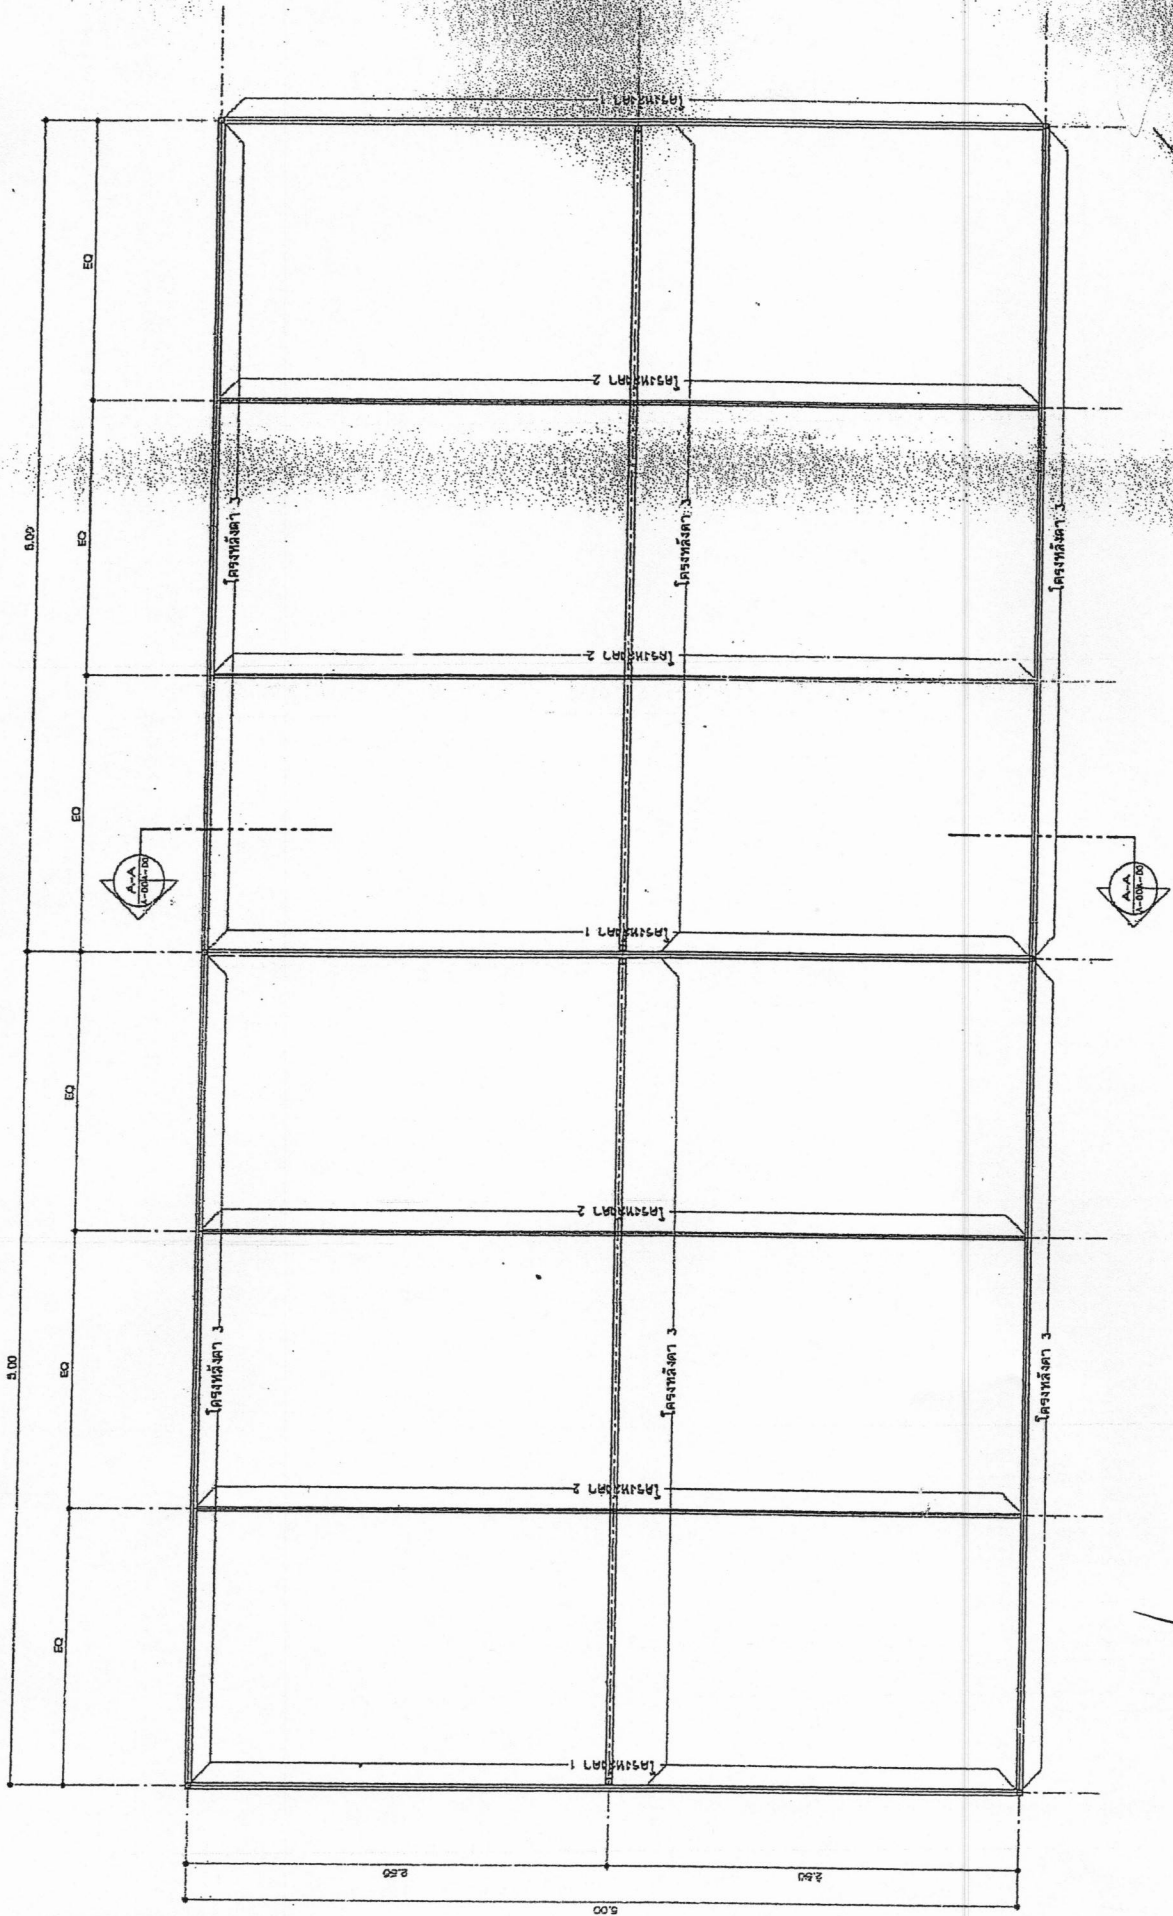


แปลนโครงหลังคาเดิมที่
มาตราส่วน 1 : 25

(ส.อ.สุนันท์ กาญจนรังษี)
นายช่างโยธาชำนาญงาน

(ส.อ.สุนันท์ กาญจนรังษี)
นายช่างโยธาชำนาญงาน

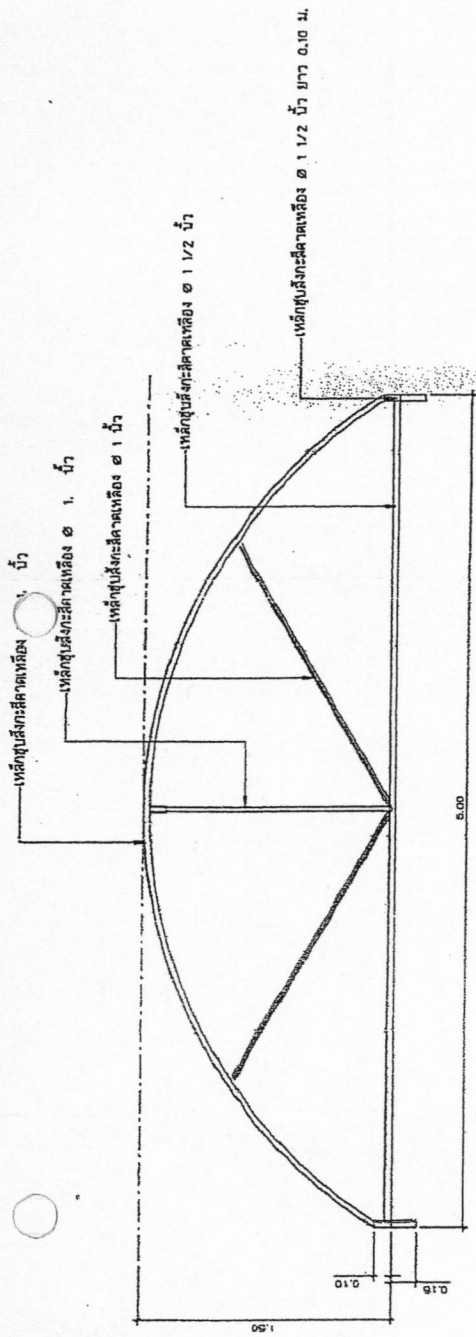


ขยายโครงสร้างหลังคา 1
มาตราส่วน 1 : 25

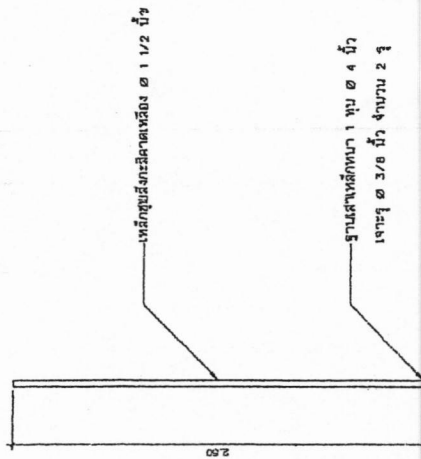


ขยายเสาเดานท์
มาตราส่วน 1 : 25

(ส.อ.สุนันท์ กาญจนรังษี)
นายช่างโยธานาฏงาน

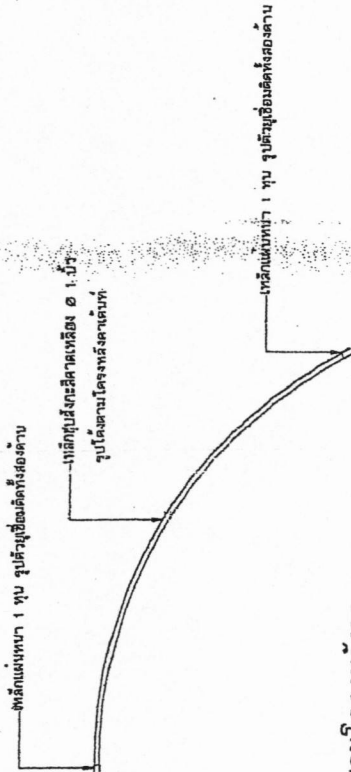


ขยายโครงสร้างหลังคา 2
มาตราส่วน 1 : 25

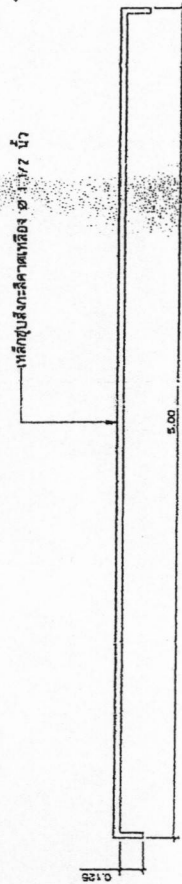

ขยายโครงสร้างหลังคา 3
มาตราส่วน 1 : 25

(ส.อ.สุนันท์ กาญจนรังษี)
นายช่างโยธานาฏงาน

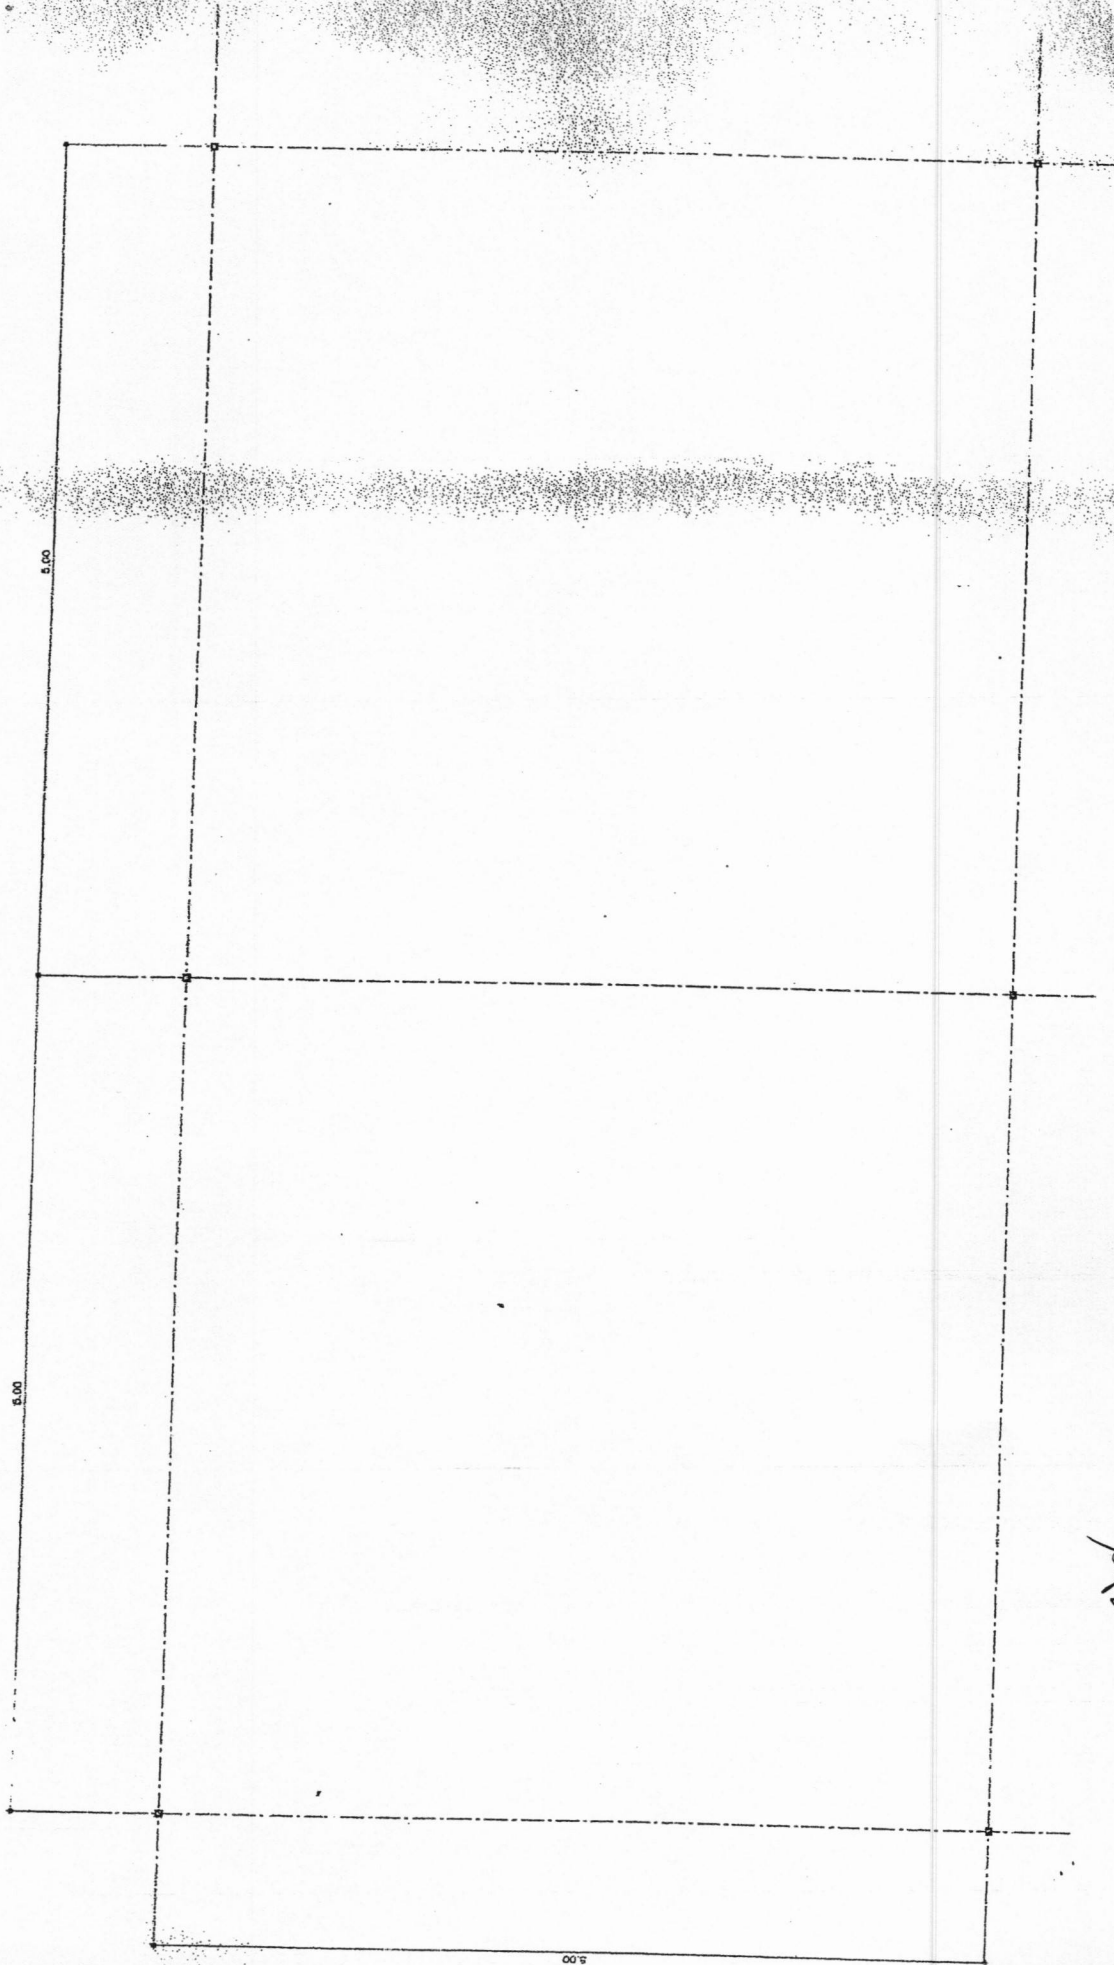

ส.อ.สุรินทร์ กายจนรังษี
นายช่างโยธาชำนานงาน

แปลนเสาต้นที่
มาตราส่วน 1 : 25

ส.อ.สุรินทร์ กายจนรังษี
นายช่างโยธาชำนานงาน