

ตารางแสดงวงเงินงบประมาณที่ได้รับการจัดสรรและราคากลาง (ราคาอ้างอิง)
ในการจัดซื้อจัดจ้าง
หมวดค่าครุภัณฑ์ ประเภทครุภัณฑ์สำนักงาน

๑. ชื่อโครงการ จัดซื้อครุภัณฑ์สำนักงาน (เดินท์ จำนวน ๑ รายการ)
/หน่วยงานเจ้าของโครงการ สำนักช่าง
๒. วงเงินงบประมาณที่ได้รับจัดสรร ๑,๖๐๐,๐๐๐ บาท
(หนึ่งล้านหกแสนบาทถ้วน)
๓. วันที่กำหนดราคากลาง (ราคาอ้างอิง) วันที่ ๘ กุมภาพันธ์ ๒๕๖๕ เป็นเงิน ๑,๖๐๐,๐๐๐.- บาท
(หนึ่งล้านหกแสนบาทถ้วน)
๔. แหล่งที่มาของราคากลาง (ราคาอ้างอิง)
๔.๑ ร้านเอ็มเซอร์วิส
๔.๒ ร้านเพชรพานิช
๔.๓ ร้าน พี.ยู. วิศวกรรมตีไซน์
๕. รายชื่อเจ้าหน้าที่ผู้กำหนดราคากลาง
- | | | | | |
|-------------------|-------------|---------|------------------------|---------------|
| ๕.๑ นายจารุพันธุ์ | ปาลคเชนทร์ | ตำแหน่ง | หัวหน้าฝ่ายสาธารณูปโภค | ประธานกรรมการ |
| ๕.๒ ส.อ.สุนันท์ | กาญจนรังษี | ตำแหน่ง | นายช่างโยธาชำนาญงาน | กรรมการ |
| ๕.๓ นายอภิรัฐ | งามประดิษฐ์ | ตำแหน่ง | นายช่างไฟฟ้าชำนาญงาน | กรรมการ |



บันทึกข้อความ

ส่วนราชการ สำนักช่าง ส่วนการโยธา ฝ่ายสาธารณูปโภค งานสถานที่และไฟฟ้าสาธารณะ

ที่ สฎ ๕๒๐๐๖.๒/๒๐๘

วันที่ ๘ กุมภาพันธ์ ๒๕๖๕

เรื่อง ขอความเห็นชอบราคากลาง และรายละเอียดคุณลักษณะเฉพาะของพัสดุในการจัดซื้อครุภัณฑ์สำนักงาน

เรียน ผู้อำนวยการส่วนการโยธา

เรื่องเดิม

ตามทำงานสถานที่และไฟฟ้าสาธารณะ ฝ่ายสาธารณูปโภค ส่วนการโยธา สำนักช่าง มีความประสงค์จะดำเนินการจัดซื้อครุภัณฑ์สำนักงาน (เต็นท์) จำนวน ๕๐ หลัง เป็นเงิน ๑,๖๐๐,๐๐๐.- บาท เพื่อใช้ในการจัดเตรียมสถานที่ในงานพิธีประเพณีต่างๆ ของเทศบาลฯ ตลอดงานงานบริการประชาชน นั้น

ข้อเท็จจริง

บัดนี้ คณะกรรมการกำหนดรายละเอียดคุณลักษณะ และกำหนดราคากลาง ได้ดำเนินการจัดทำรายละเอียดคุณลักษณะเฉพาะ และจัดทำราคากลางในการจัดซื้อครุภัณฑ์สำนักงานดังกล่าวแล้วเสร็จ ซึ่งราคากลางที่คำนวณได้เป็นเงิน ๑,๖๐๐,๐๐๐ บาท (หนึ่งล้านหกแสนบาทถ้วน) ตามรายละเอียดคุณลักษณะเฉพาะ และรายละเอียดการคำนวณราคากลางที่แนบ

ข้อเสนอเพื่อโปรดพิจารณา

จึงเรียนมาเพื่อโปรดพิจารณาเห็นชอบราคากลาง และรายละเอียดคุณลักษณะที่คณะกรรมการ

กำหนด

เรียน ผู้อำนวยการส่วนการโยธา

เรียน ผู้อำนวยการสำนักช่าง

เพื่อโปรดพิจารณา

(นายสุเทพ เขียมทรัพย์)

ผู้อำนวยการส่วนการโยธา

- ๘ ก.พ. ๒๕๖๕

เห็นชอบ

(นายประเสริฐ สุขคะโต)

ผู้อำนวยการสำนักช่าง

๘ ก.พ. ๒๕๖๕

(นายประเสริฐ นวลประสพ)
นายกเทศมนตรีนครศรีนครราชบุรี
วันที่

ลงนาม

(นางสาวสุเมณฑา ยมนแก้ว)
ปลัดเทศบาลนครศรีนครราชบุรี

- ๘ ก.พ. ๒๕๖๕

ลงชื่อ.....
ประธานกรรมการ

(นายจรุพันธ์ ปาลคเชนทร์)

หัวหน้าฝ่ายสาธารณูปโภค

ลงชื่อ.....
กรรมการ

(ส.อ.สุนันท์ กาญจนรังษี)

นายช่างโยธาชำนาญงาน

ลงชื่อ.....
กรรมการ

(นาย อภิรัฐ งามประดิษฐ์)

นายช่างไฟฟ้าชำนาญงาน

มติคณะกรรมการกำหนดราคากลางรายการจัดซื้อครุภัณฑ์สำนักงาน
ตามคำสั่งเทศบาลนครสุราษฎร์ธานี ที่ ๑๐๐/๒๕๖๕ ลงวันที่ ๒๕ มกราคม ๒๕๖๕

ที่	รายการ	จำนวน	ราคาต่อหน่วย	รวมเป็นเงิน
๑	เต็นท์ ขนาด ๕.๐๐ X ๑๐.๐๐ เมตร ความสูงของเสา ๒.๕๐ เมตร เป็นหลังคาโค้งหน้าจั่วสูง ๑.๕๐ เมตร มีตราเทศบาลนครสุราษฎร์ธานี ที่หน้าจั่วทั้งสองด้าน พร้อมตัวหนังสือ "เทศบาลนครสุราษฎร์ธานี เพื่อประชาชน" รายละเอียดคุณสมบัติเฉพาะตามที่เทศบาลกำหนด	๕๐ หลัง	๓๒,๐๐๐.๐๐	๑,๖๐๐,๐๐๐.๐๐
รวมเป็นเงิน				๑,๖๐๐,๐๐๐.๐๐

คณะกรรมการมีมติเป็นเงินทั้งสิ้น ๑,๖๐๐,๐๐๐ บาท (หนึ่งล้านหกแสนบาทถ้วน)

(ลงชื่อ).....ประธานกรรมการ
(นายจรรพพันธุ์ ปาลคเชนทร์)
หัวหน้าฝ่ายสาธารณูปโภค

(ลงชื่อ).....กรรมการ
(ส.อ.สุนันท์ กาญจนรังษี)
นายช่างโยธาชำนาญงาน

(ลงชื่อ).....กรรมการ
(นายอภิรัฐ งามประดิษฐ์)
นายช่างไฟฟ้าชำนาญงาน

ตารางรายการพิจารณากำหนดราคากลาง ในการจัดซื้อครุภัณฑ์สำนักงาน จำนวน ๑ รายการ

แผ่นที่ ๑/๑

ที่	รายการ	ปริมาณงาน	ร้านเอ็มเซอร์วิส	ร้านเพชรพาณิชย์	ร้าน พี.ยู. วิศกรรม ดีไซร์	ราคาที่ใช้ กำหนดราคากลางค่าวัสดุ	หมายเหตุ
		จำนวน	ราคา/หน่วย	ราคา/หน่วย	ราคา/หน่วย	จำนวนเงิน	
๑	เต็นท์ ขนาด ๕.๐๐ x ๑๐.๐๐ เมตร ความสูงของเสา ๒.๕๐ เมตร เป็นหลังคาโค้งหน้าจั่วสูง ๑.๕๐ เมตร	๕๐ หลัง	๓๒,๕๐๐	๓๒,๒๐๐		๓๒,๐๐๐	
	มีตราเทศบาลนครสุราษฎร์ธานี ที่หน้าจั่วทั้งสองด้าน						
	พร้อมตัวหนังสือ "เทศบาลนครสุราษฎร์ธานี เพื่อประชาชน"						
	รายละเอียดคุณลักษณะเฉพาะ ตามที่เทศบาลฯ กำหนด						

(ลงชื่อ).....ประธานกรรมการ
(นายจรัสพันธุ์ ปาลดเชนทร์)
หัวหน้าฝ่ายสาธารณูปโภค

(ลงชื่อ).....กรรมการ
(ส.อ.สุรินทร์ กาญจนรังษี)
นายช่างโยธาชำนาญงาน

(ลงชื่อ).....กรรมการ
(นายอภิรัฐ งามประดิษฐ์)
นายช่างไฟฟ้าชำนาญงาน


รายละเอียดครุภัณฑ์ จำนวน ๑ รายการ

ที่	รายการ	จำนวน	ราคา ต่อหน่วย	รวมเป็นเงิน
๑.	<p>เตียง ขนาด ๕.๐๐ x ๑๐.๐๐ เมตร ความสูงของเสา ๒.๕๐ เมตร เป็นหลังคาโค้งหน้าจั่วสูง ๑.๕๐ เมตร มีตราเทศบาลนครสุราษฎร์ธานี ที่หน้าจั่วทั้งสองด้าน พร้อมตัวหนังสือ “เทศบาลนครสุราษฎร์ธานี เพื่อประชาชน” <u>รายละเอียดคุณลักษณะเฉพาะ</u> มีดังนี้</p> <ol style="list-style-type: none"> ๑. เตียงผ้าใบพร้อมโครงเหล็กทรงโค้ง ขนาดกว้าง ๕ เมตร ยาว ๑๐ เมตร ๒. เสาขาเตียงใช้ท่อเหล็กอบสังกะสี (คาคเหล็ก) ขนาด ๑ ½ นิ้ว สูง ๒.๕๐ เมตร ๓. งานโครงสร้างหลังคาเตียง (ช่อ/เดือยเหล็ก/คร่าวกลาง) ใช้ท่อเหล็กอบสังกะสี (คาคเหล็ก) ขนาด ๑ ¼ นิ้ว โดยการตัดและเชื่อมประกอบให้เป็นข้อต่อ สามารถถอดประกอบติดตั้งได้ง่าย สะดวกต่อการขนย้าย แต่ละชุดเป็นมาตรฐานเดียวกัน สามารถทดแทนเปลี่ยนชุดกันได้ ๔. เสริมเหล็กสอดเหล็กเสริมเดือย ขนาด ๑ ¼ นิ้ว เพื่อเสริมความแข็งแรง (เหล็กคาน้ำเงิน) ๕. มุมรอยเชื่อมเดือย ๙๐ องศา ๖. ฐานเสาเหล็กหนา ๑ หุน Ø ๔ นิ้ว เจาะรู Ø ๓/๘ นิ้ว จำนวน ๒ มุม พร้อมเชื่อมครีมนวลามติด ๔ ด้าน ๗. ผ้าใบคลุมหลังคา เป็นผ้าคุนลี่อย่างดี กำหนดความหนาไม่น้อยกว่า ๐.๖ มิลลิเมตร สีเขียวสลับน้ำเงิน รอยต่อของผ้าใบใช้การรีดด้วยความร้อนพร้อมเข็มขัดและสายรัดเข็มขัดมีเชิงชายห้อยลงมาโดยรอบเตียง พร้อมกุยชายระบายเพื่อความคงทนและสวยงาม ๘. หลังคาโค้งหน้าจั่วสูง ๑.๕๐ เมตร ๙. พันตราสัญลักษณ์เทศบาล ขนาดเส้นผ่าศูนย์กลางไม่น้อยกว่า ๐.๗๐ เมตร พร้อมตัวหนังสือได้ตราสัญลักษณ์ข้อความ “เทศบาลนครสุราษฎร์ธานี เพื่อประชาชน” ขนาดความสูงไม่น้อยกว่า ๐.๑๕ เมตร ที่หน้าจั่วทั้งสองด้าน 	๕๐หลัง	32500	1,625,000

แผนผังอาคารเรียน
โรงเรียนบ้านหนองบัว (ส.อ.ส.น.บ.)
ตำบลหนองบัว อำเภอเมืองบุรีรัมย์

Op...

๑๕ . . . ๑๕
แผนผังอาคารเรียน

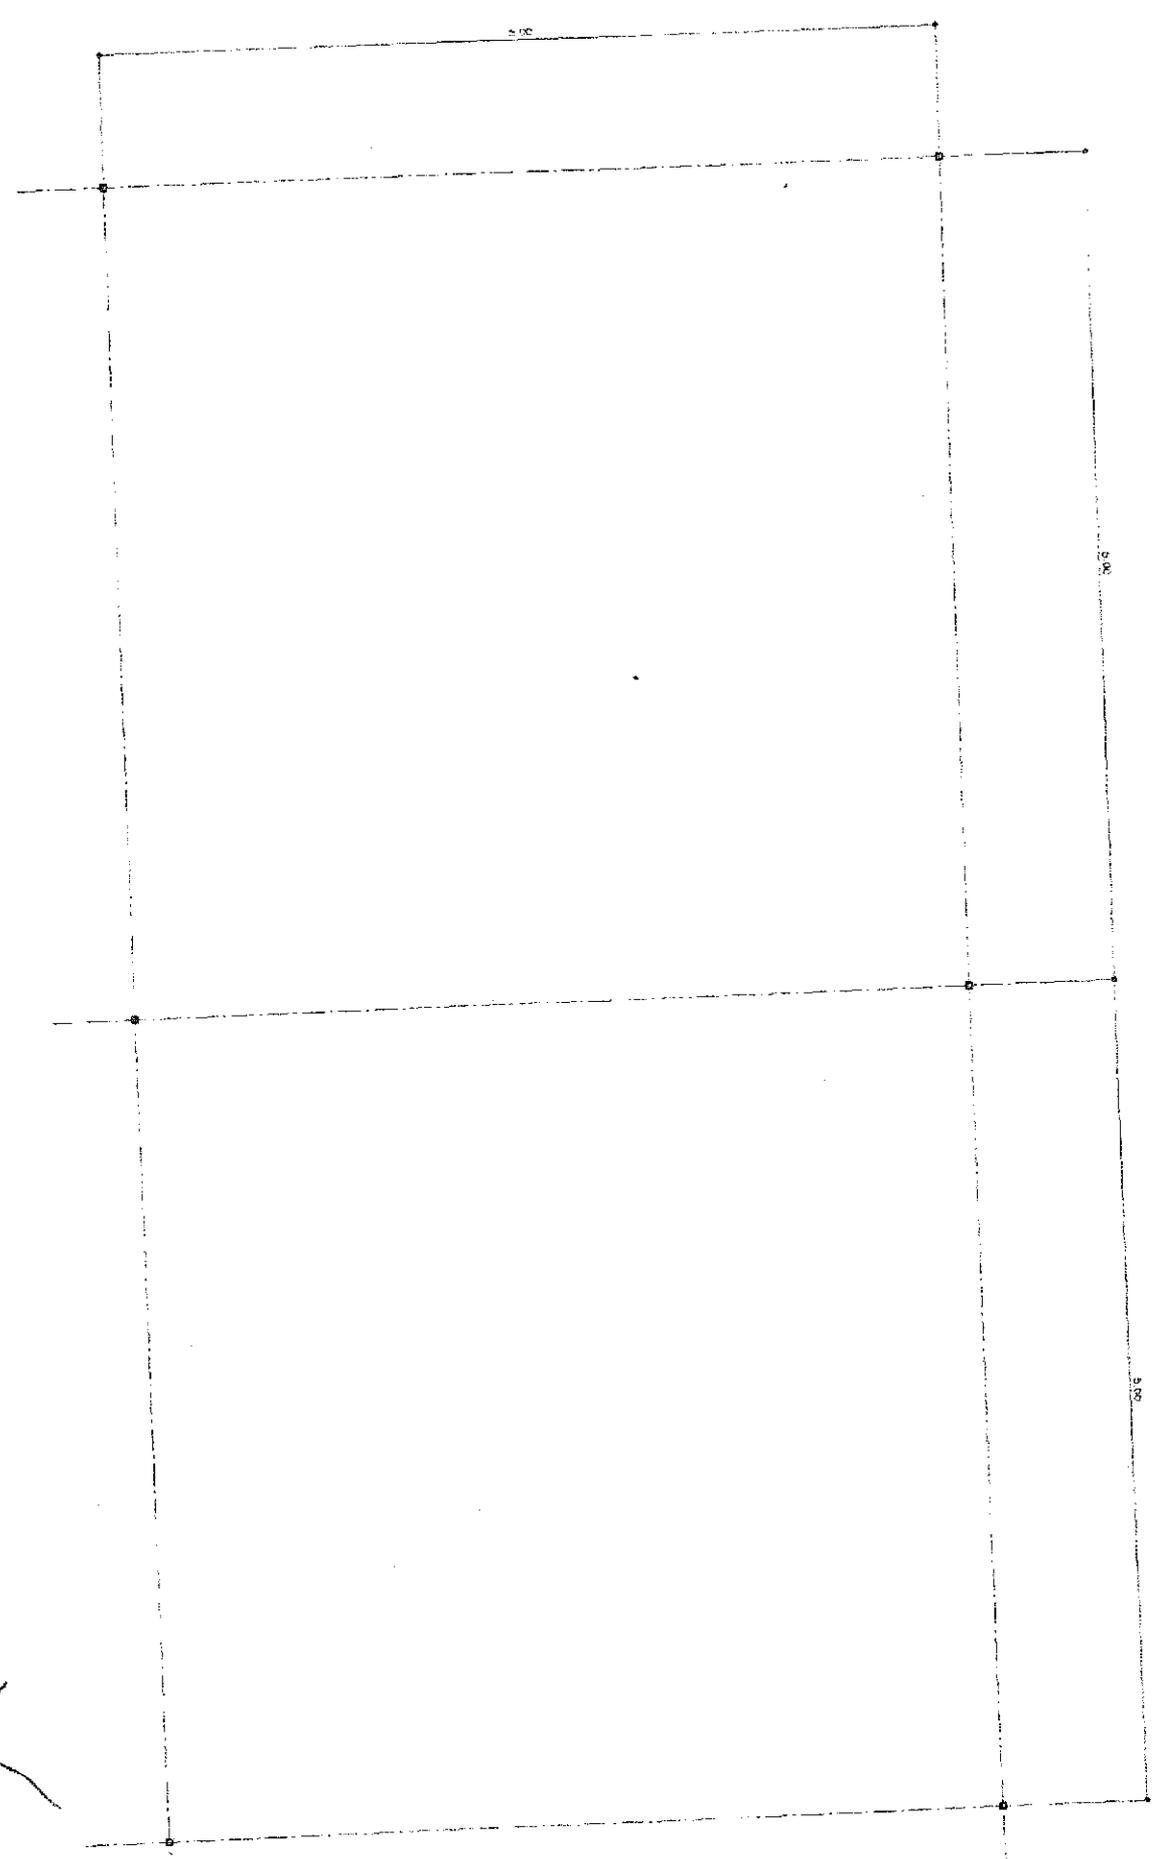




แปลนโครงหลังคาเดนมัท
 1 : 25


(ส.อ.สัมพันธ์ กฤษณารัตน์)
 นายช่างโยธาชำนาญการ

Signature

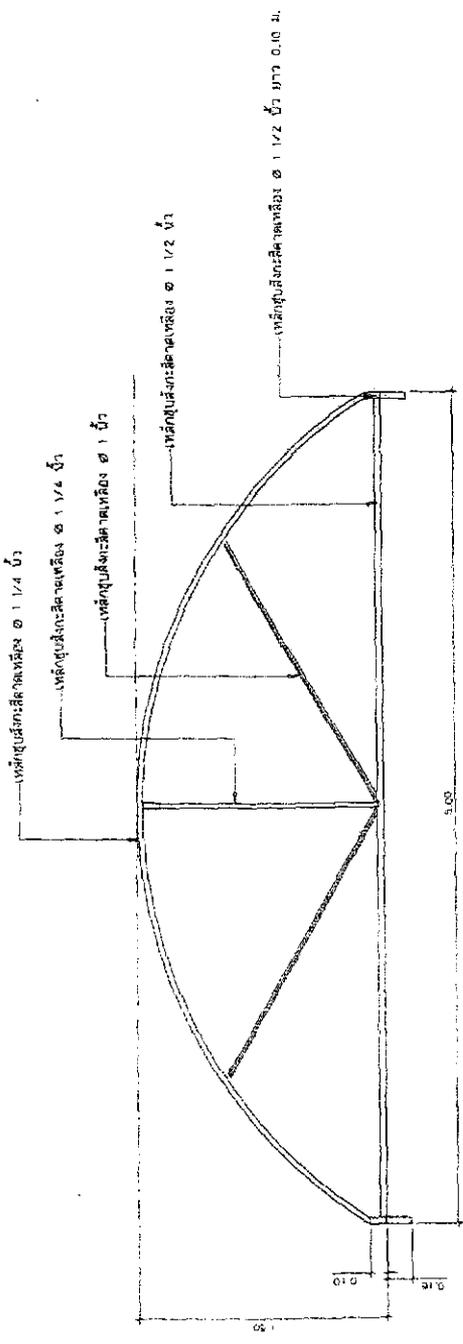


ขยายโครงสร้างคาน 1

มาตราส่วน 1 : 25

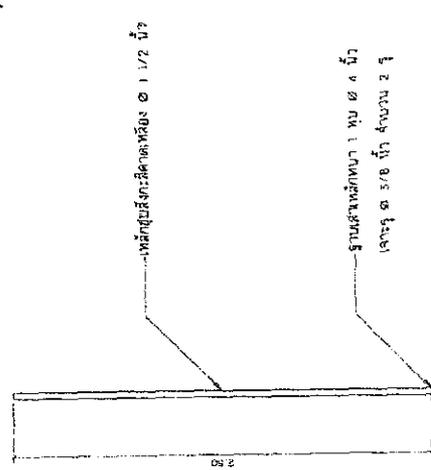


ขยายเสาต้นทาบ

มาตราส่วน 1 : 25

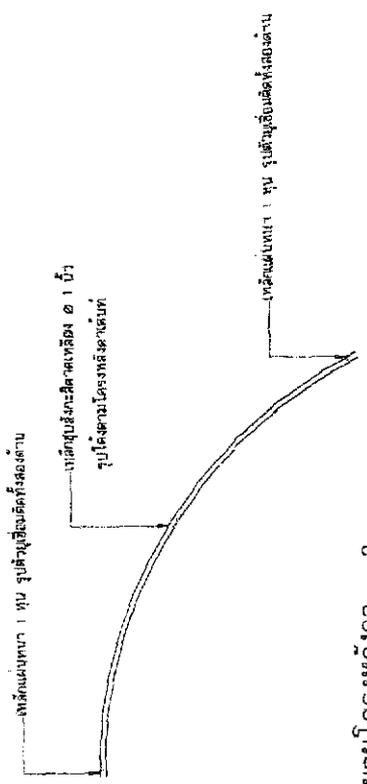

ขยายโครงสร้างคาน 2

มาตราส่วน 1 : 25

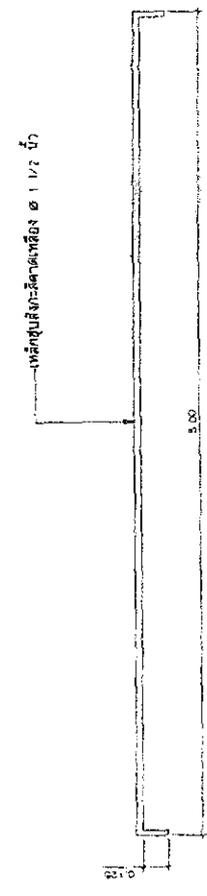

ขยายโครงสร้างคาน 3

มาตราส่วน 1 : 25

(Handwritten signature)

(ส.อ.สุวัฒน์ กาญจนรังษี)

ช่างเทคนิค วิทยาลัยเทคนิคสุราษฎร์ธานี



ที่ สฎ. ๕๒๐๐๖/ว. ๑๙

สำนักงานเทศบาลนครสุราษฎร์ธานี
ถ.ภักดีอนุสรณ์ อ.เมือง จ.สฎ. ๘๔๐๐๐

๒๗ มกราคม ๒๕๖๕

เรื่อง ขอรพราคาครุภัณฑ์สำนักงาน (เต็นท์)

เรียน ร้านเพชรพานิช

อ.ก. ๕๕

๑๖๕๐๖๐๑

สิ่งที่ส่งมาด้วย ๑. รายละเอียดครุภัณฑ์ จำนวน ๑ ฉบับ

๒. สำเนาแบบแปลนและโครงหลังคาเต็นท์ จำนวน ๓ แผ่น

ด้วยเทศบาลนครสุราษฎร์ธานี มีความประสงค์จะจัดซื้อครุภัณฑ์สำนักงาน (เต็นท์) จำนวน ๑ รายการ และเพื่อให้การกำหนดราคากลางของการจัดซื้อครุภัณฑ์ดังกล่าวเป็นไปตามพระราชบัญญัติการจัดซื้อจัดจ้างและการบริหารพัสดุภาครัฐ พ.ศ. ๒๕๖๐ มาตรา ๔ และหนังสือคำสั่งเทศบาลฯ ที่ ๑๐๐/๒๕๖๕ เรื่อง แต่งตั้งคณะกรรมการกำหนดรายละเอียดคุณลักษณะเฉพาะ และกำหนดราคากลางของโครงการจัดซื้อครุภัณฑ์สำนักงาน (เต็นท์ จำนวน ๕๐ หลัง) นั้น

เทศบาลนครสุราษฎร์ธานี จึงขอความอนุเคราะห์มายังท่านเพื่อขอรพราคาครุภัณฑ์สำนักงาน (เต็นท์) จำนวน ๑ รายการ ตามรายการเอกสารที่แนบมาพร้อมนี้ เพื่อใช้ในการกำหนดราคากลางต่อไป หวังว่าคงได้รับความอนุเคราะห์จากท่านเป็นอย่างดี

จึงเรียนมาเพื่อขอความอนุเคราะห์


ขอแสดงความนับถือ


(นายจรรพันธุ์ ปาลศเซนทร์)
หัวหน้าฝ่ายสาธารณูปโภค
ประธานกรรมการ

สำนักช่าง ส่วนการโยธา
ฝ่ายสาธารณูปโภค
งานสถานที่และไฟฟ้าสาธารณะ
โทร. ๐-๗๗๒๗-๒๕๑๓ ต่อ ๒๐๒


รายละเอียดครุภัณฑ์ จำนวน ๑ รายการ

ที่	รายการ	จำนวน	ราคา ต่อหน่วย	รวมเป็นเงิน
๑.	<p> เต็นท์ ขนาด ๕.๐๐ x ๑๐.๐๐ เมตร ความสูงของเสา ๒.๕๐ เมตร เป็นหลังคาโค้งหน้าจั่วสูง ๑.๕๐ เมตร มีตราเทศบาลนครสุราษฎร์ธานี ที่หน้าจั่วทั้งสองด้าน พร้อมตัวหนังสือ "เทศบาลนครสุราษฎร์ธานี เพื่อประชาชน" รายละเอียดคุณลักษณะเฉพาะ มีดังนี้ ๑. เต็นท์ผ้าใบพร้อมโครงเหล็กทรงโค้ง ขนาดกว้าง ๕ เมตร ยาว ๑๐ เมตร ๒. เสาขาเต็นท์ใช้ท่อเหล็กอบสังกะสี (คาคเหล็ก) ขนาด ๑ ½ นิ้ว สูง ๒.๕๐ เมตร ๓. งานโครงสร้างหลังคาเต็นท์ (ชื่อ/เดือยเหล็ก/คร่าวกลาง) ใช้ท่อเหล็กอบสังกะสี (คาคเหล็ก) ขนาด ๑ ¼ นิ้ว โดยการตัดและเชื่อมประกอบให้เป็นข้อต่อ สามารถถอดประกอบติดตั้งได้ง่าย สะดวกต่อการขนย้าย แต่ละชุดเป็นมาตรฐานเดียวกัน สามารถทดแทนเปลี่ยนชุดกันได้ ๔. เสริมเหล็กสอดเหล็กเสริมเดือย ขนาด ๑ ¼ นิ้ว เพื่อเสริมความแข็งแรง (เหล็กคานน้ำเงิน) ๕. มุมรอยเชื่อมเดือย ๙๐ องศา ๖. ฐานเสาเหล็กหนา ๑ หุน ๑ ๔ นิ้ว เจาะรู ๑ ๓/๘ นิ้ว จำนวน ๒ มุม พร้อมเชื่อมครีมนิลามติด ๔ ด้าน ๗. ผ้าใบคลุมหลังคา เป็นผ้าคุนลี่อย่างดี กำหนดความหนาไม่น้อยกว่า ๐.๖ มิลลิเมตร สีเขียวสลับน้ำเงิน รอยต่อของผ้าใบใช้การรัดด้วยความร้อนพร้อมเข็มขัดและสายรัดเข็มขัดมีเชิงชายห้อยลงมาโดยรอบเต็นท์ พร้อมก๊วยชายระบายเพื่อความคงทนและสวยงาม ๘. หลังคาโค้งหน้าจั่วสูง ๑.๕๐ เมตร ๙. พันทราบสัญลักษณ์เทศบาล ขนาดเส้นผ่าศูนย์กลางไม่น้อยกว่า ๐.๓๐ เมตร พร้อมตัวหนังสือได้ตราสัญลักษณ์ข้อความ "เทศบาลนครสุราษฎร์ธานี เพื่อประชาชน" ขนาดความสูงไม่น้อยกว่า ๐.๑๕ เมตร ที่หน้าจั่วทั้งสองด้าน </p>	๕๐หลัง	39200	1,610,000

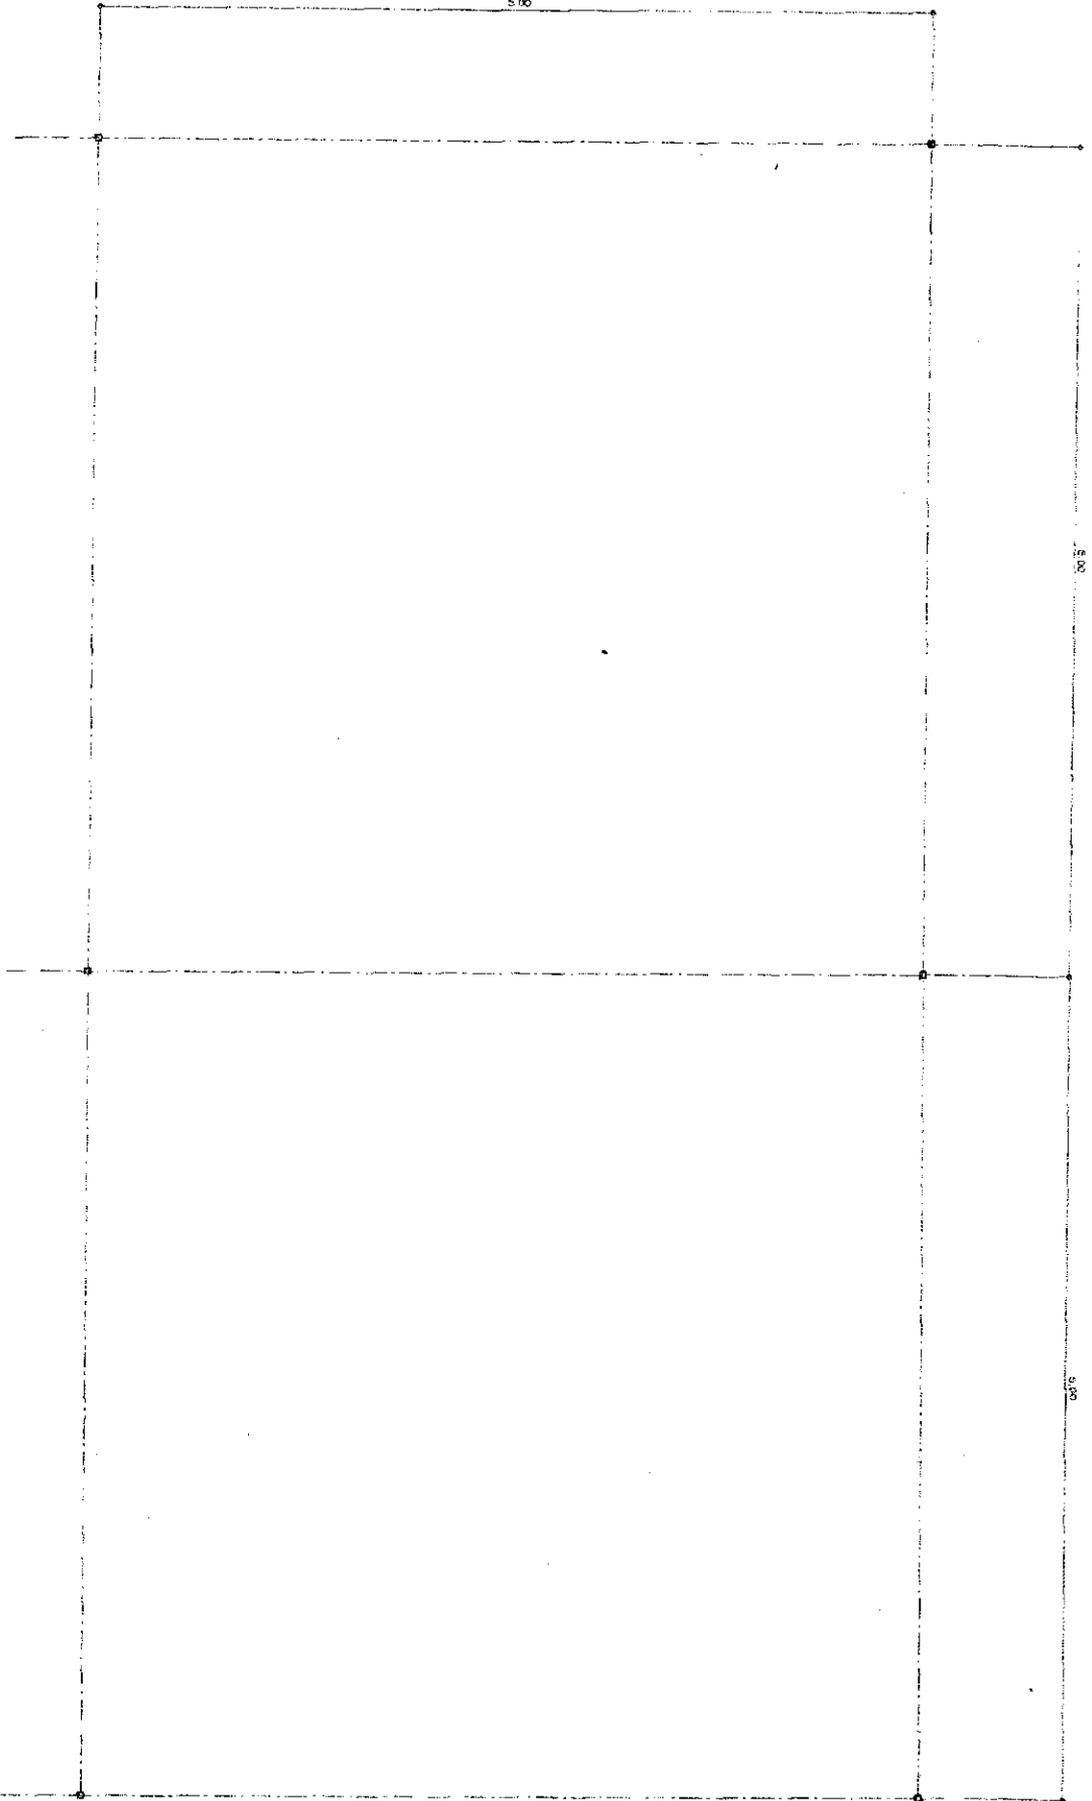

นายสมชาย ใจดี
 (สม.สม.ใจดี) ภาณุรังษี


Signature

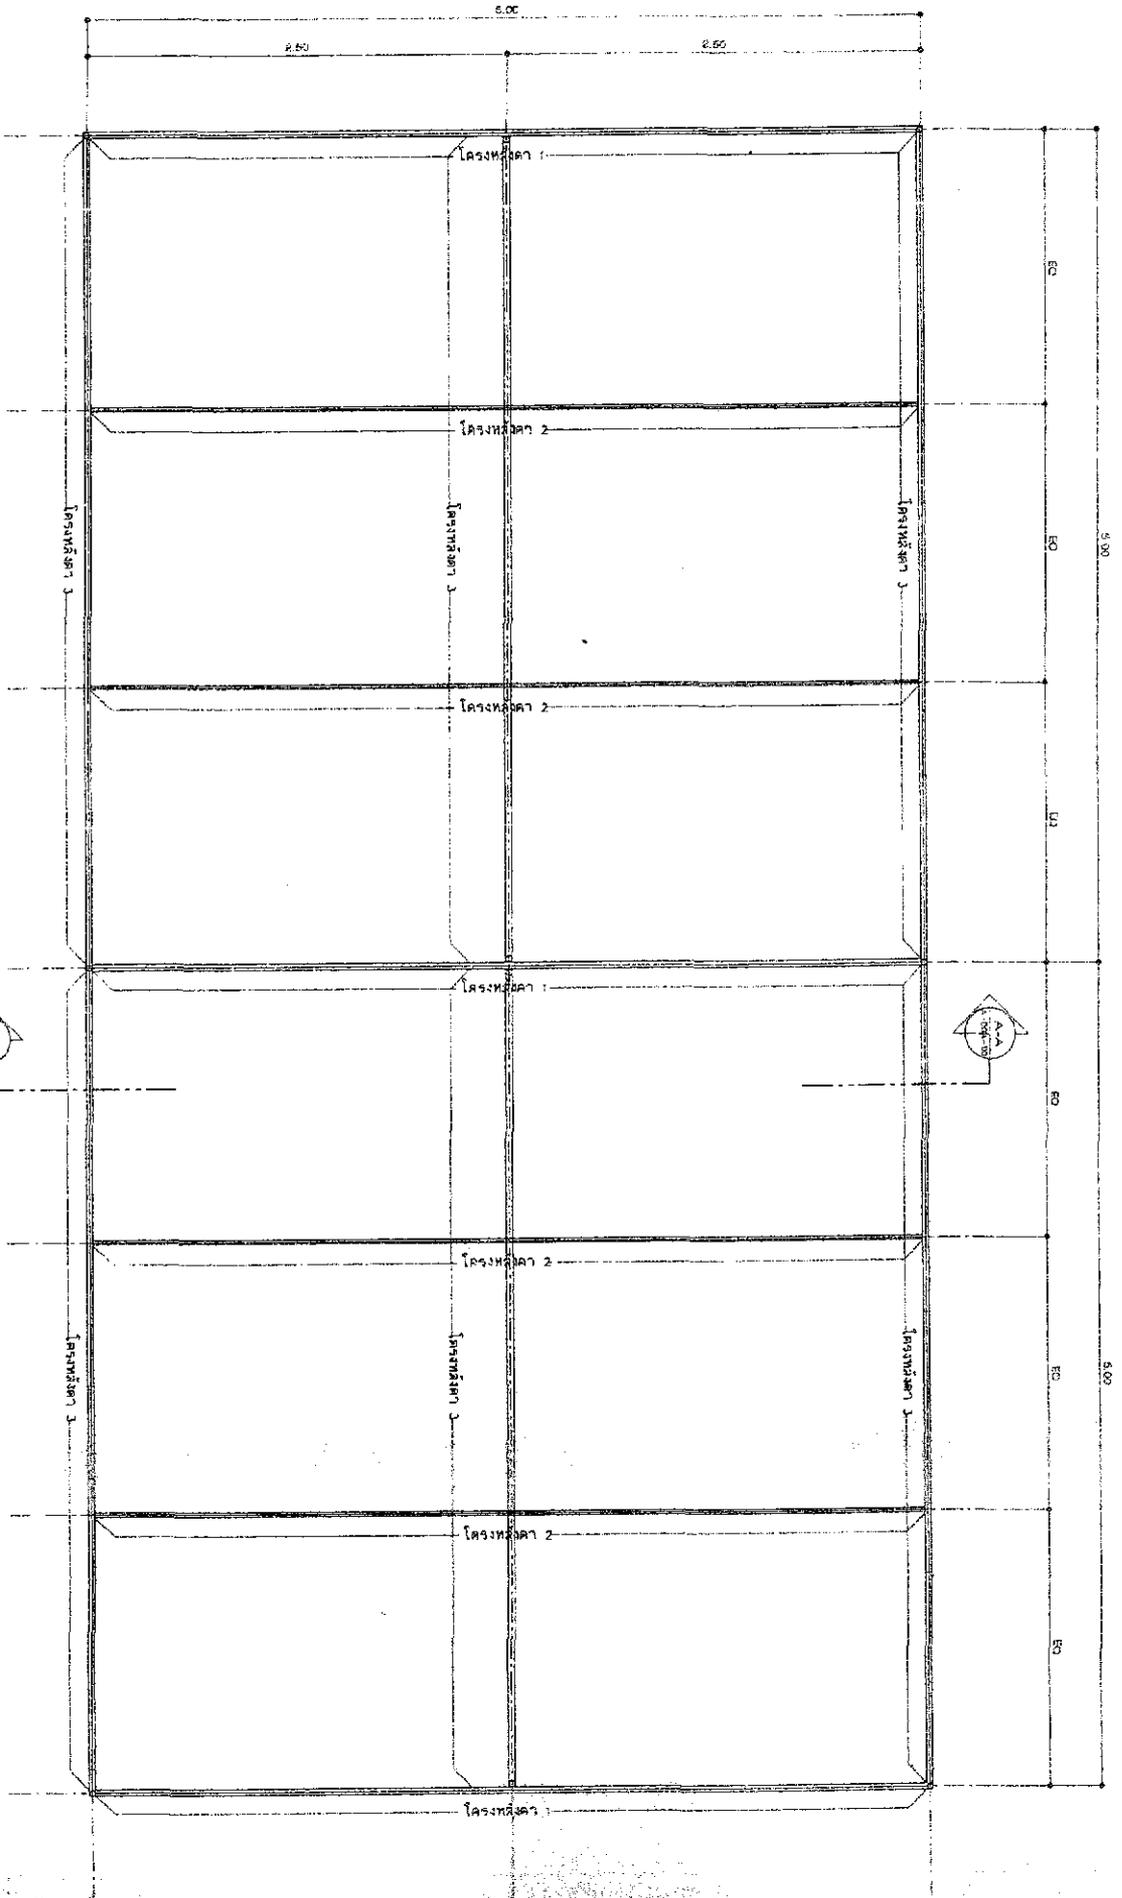


1
 2
(ส.อ.สุนันท์ กาญจนพันธ์)
 นายช่างโยธาชำนาญงาน

03/03/25
 03/03/25


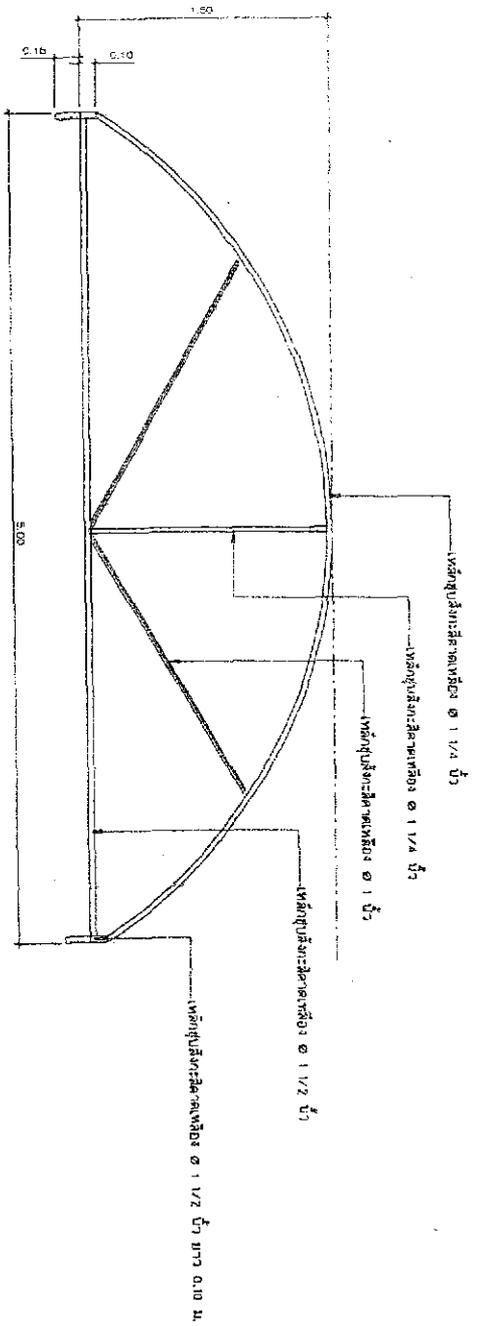


ขยายโครงสร้างคาน 1
มาตราส่วน 1 : 25

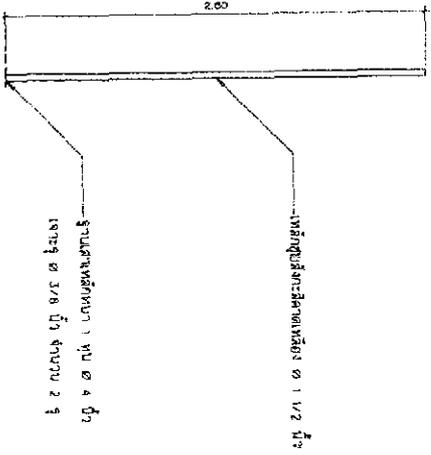

ขยายเสาต้นที่ 1
มาตราส่วน 1 : 25

ขยายโครงสร้างคาน 2
มาตราส่วน 1 : 25

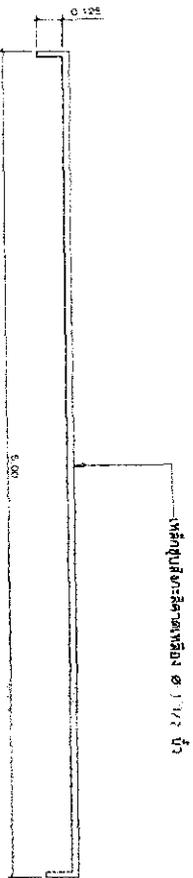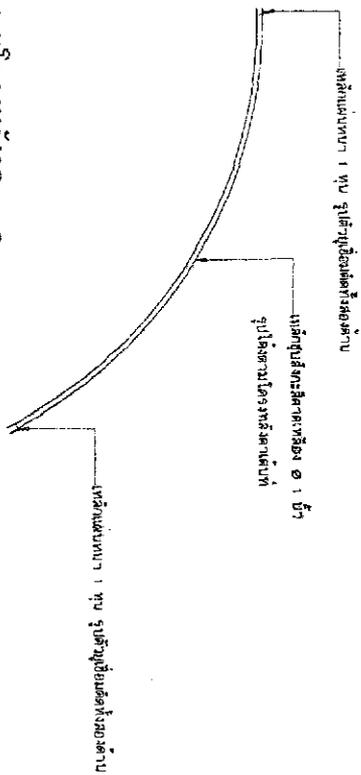

ขยายโครงสร้างคาน 3
มาตราส่วน 1 : 25

(ส.อ.สุวัฒน์ท์ กาญจนรัฐชัย)
นายช่างโยธาชำนาญงาน

ที่ สฎ. ๕๒๐๐๖/ว. ๕๑ ๕๑



สำนักงานเทศบาลนครสุราษฎร์ธานี
ถ.ภักดีอนุสรณ์ อ.เมือง จ.สฎ. ๘๔๐๐๐

๒๓ มกราคม ๒๕๖๕

เรื่อง ขอรื้อราคาครุภัณฑ์สำนักงาน (เต็นท์)

เรียน ร้าน พี.ยู. วิศวกรรมดีไซน์

๘๗๐ ๐๖๐๖/๖๖๖๖ ๓๐๖/๖๖๖๖



สิ่งที่ส่งมาด้วย ๑. รายละเอียดครุภัณฑ์ จำนวน ๑ ฉบับ

๒. สำเนาแบบแปลนและโครงหลังคาเต็นท์ จำนวน ๓ แผ่น

ด้วยเทศบาลนครสุราษฎร์ธานี มีความประสงค์จะจัดซื้อครุภัณฑ์สำนักงาน (เต็นท์) จำนวน ๑ รายการ และเพื่อให้การกำหนดราคากลางของการจัดซื้อครุภัณฑ์ดังกล่าวเป็นไปตามพระราชบัญญัติการจัดซื้อจัดจ้างและการบริหารพัสดุภาครัฐ พ.ศ. ๒๕๖๐ มาตรา ๔ และหนังสือคำสั่งเทศบาลฯ ที่ ๑๐๐/๒๕๖๕ เรื่อง แต่งตั้งคณะกรรมการกำหนดรายละเอียดคุณลักษณะเฉพาะ และกำหนดราคากลางของโครงการจัดซื้อครุภัณฑ์สำนักงาน (เต็นท์ จำนวน ๕๐ หลัง) นั้น

เทศบาลนครสุราษฎร์ธานี จึงขอความอนุเคราะห์มายังท่านเพื่อขอรื้อราคาครุภัณฑ์สำนักงาน (เต็นท์) จำนวน ๑ รายการ ตามรายการเอกสารที่แนบมาพร้อมนี้ เพื่อใช้ในการกำหนดราคากลางต่อไป หวังว่าคงได้รับความอนุเคราะห์จากท่านเป็นอย่างดี

จึงเรียนมาเพื่อขอความอนุเคราะห์

ขอแสดงความนับถือ

(นายจรรพพันธุ์ ปาลคเชนทร์)

หัวหน้าฝ่ายสาธารณูปโภค

ประธานกรรมการ

สำนักช่าง ส่วนการโยธา
ฝ่ายสาธารณูปโภค
งานสถานที่และไฟฟ้าสาธารณะ
โทร. ๐-๗๗๒๗-๒๕๑๓ ต่อ ๒๐๒


รายละเอียดครุภัณฑ์ จำนวน ๑ รายการ


ที่	รายการ	จำนวน	ราคา ต่อหน่วย	รวมเป็นเงิน
๑.	<p>เต็นท์ ขนาด ๕.๐๐ x ๑๐.๐๐ เมตร ความสูงของเสา ๒.๕๐ เมตร เป็นหลังคาโค้งหน้าจั่วสูง ๑.๕๐ เมตร มีตราเทศบาลนครสุราษฎร์ธานี ที่หน้าจั่วทั้งสองด้าน พร้อมตัวหนังสือ "เทศบาลนครสุราษฎร์ธานี เพื่อประชาชน" รายละเอียดคุณลักษณะเฉพาะ มีดังนี้</p> <p>๑. เต็นท์ผ้าใบพร้อมโครงเหล็กทรงโค้ง ขนาดกว้าง ๕ เมตร ยาว ๑๐ เมตร</p> <p>๒. เสาขาเต็นท์ใช้ท่อเหล็กอบสังกะสี (คาดเหลือง) ขนาด ๑ ½ นิ้ว สูง ๒.๕๐ เมตร</p> <p>๓. งานโครงสร้างหลังคาเต็นท์ (ช่อ/เดือยเหล็ก/คร่าวกลาง) ใช้ท่อเหล็กอบสังกะสี (คาดเหลือง) ขนาด ๑ ¼ นิ้ว โดยการตัดและเชื่อมประกอบให้เป็นข้อต่อ สามารถถอดประกอบติดตั้งได้ง่าย สะดวกต่อการขนย้าย แต่ละชุดเป็นมาตรฐานเดียวกัน สามารถทดแทนเปลี่ยนชุดกันได้</p> <p>๔. เสริมเหล็กสอดเหล็กเสริมเดือย ขนาด ๑ ¼ นิ้ว เพื่อเสริมความแข็งแรง (เหล็กคาน้ำเงิน)</p> <p>๕. มุมรอยเชื่อมเดือย ๙๐ องศา</p> <p>๖. ฐานเสาเหล็กหนา ๑ หุน Ø ๔ นิ้ว เจาะรู Ø ๓/๘ นิ้ว จำนวน ๒ มุม พร้อมเชื่อมครีมนิลามติด ๔ ด้าน</p> <p>๗. ผ้าใบคลุมหลังคา เป็นผ้าคุนลี่อย่างดี กำหนดความหนาไม่น้อยกว่า ๐.๖ มิลลิเมตร สีเขียวสลับน้ำเงิน รอยต่อของผ้าใบใช้การรีดด้วยความร้อนพร้อมเข็มขัดและสายรัดเข็มขัดมีเชิงชายห้อยลงมาโดยรอบเต็นท์ พร้อมกุญชยระบายเพื่อความคงทนและสวยงาม</p> <p>๘. หลังคาโค้งหน้าจั่วสูง ๑.๕๐ เมตร</p> <p>๙. พันทราบสัญลักษณ์เทศบาล ขนาดเส้นผ่าศูนย์กลางไม่น้อยกว่า ๐.๗๐ เมตร พร้อมตัวหนังสือใต้ตราสัญลักษณ์ข้อความ "เทศบาลนครสุราษฎร์ธานี เพื่อประชาชน" ขนาดความสูงไม่น้อยกว่า ๐.๑๕ เมตร ที่หน้าจั่วทั้งสองด้าน</p>	๕๐หลัง	32000 บาท	1,600,000 บาท

นางสาวเนติพร นามะกุล
(ผู้อำนวยการกอง)

เนติพร

52 1 1
เอกสารแนบ
เอกสารแนบ

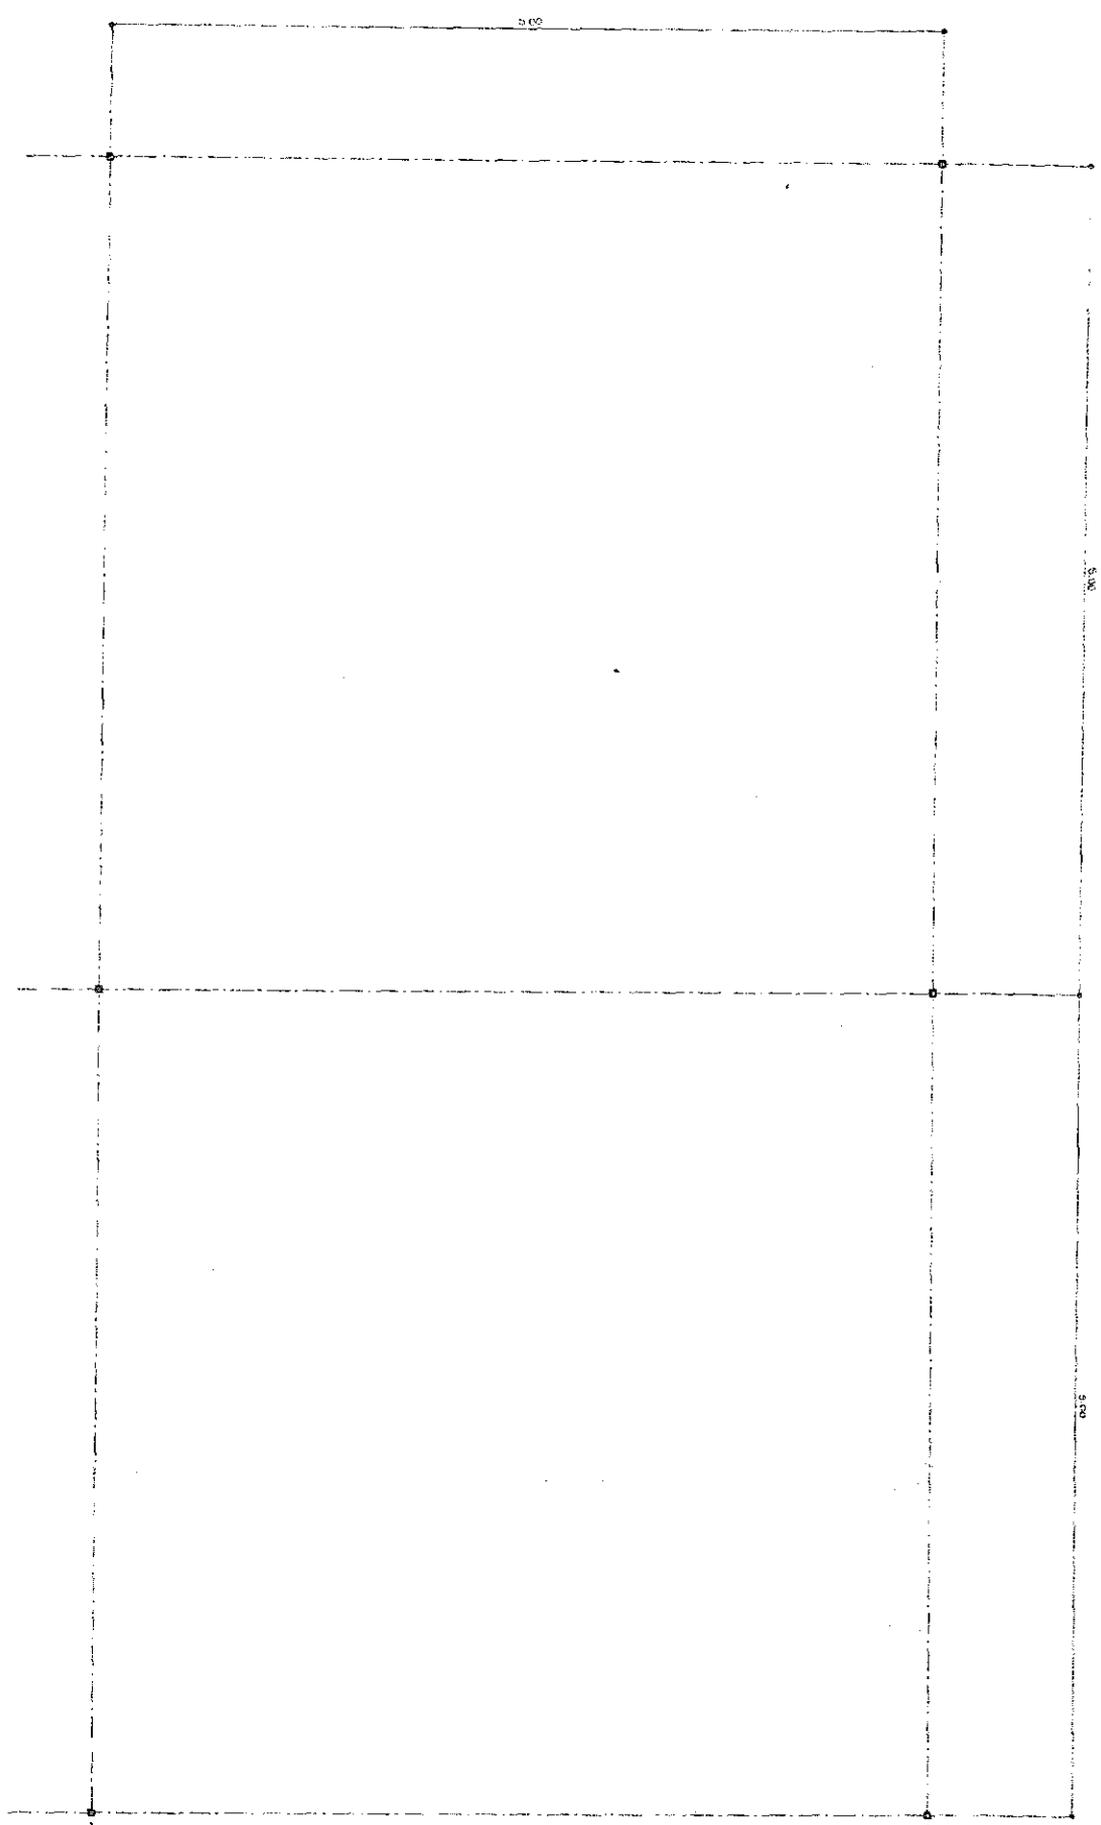

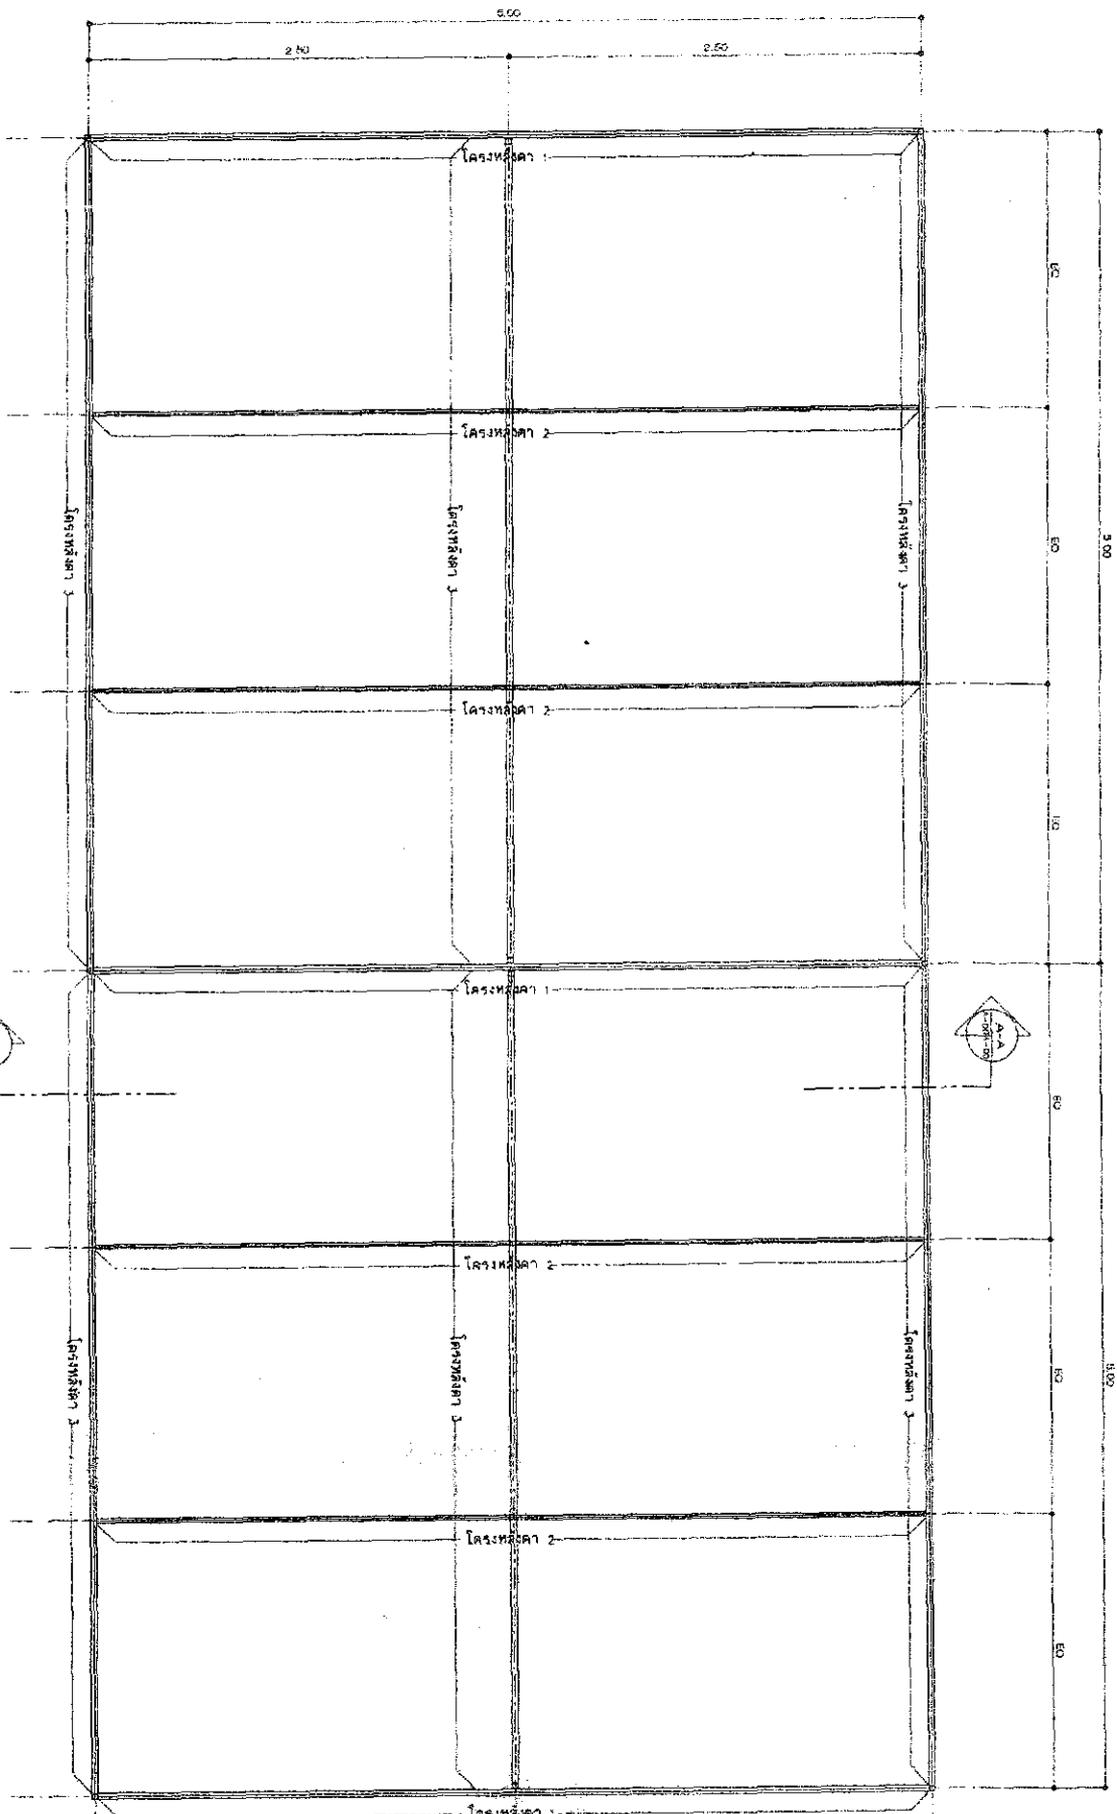

แปลนโครงสร้างคาน้ำทิพย์
 1 : 25

นายช่างโยธาชำนาญงาน,
 (ล.อ.สุนันท์ กายจนรังษี)
 ๐๙๕๖๓๓

ที่ สฎ. ๕๒๐๐๖/ว. ๕๖๓

สำนักงานเทศบาลนครสุราษฎร์ธานี
ถ.ภักดีอนุสรณ์ อ.เมือง จ.สฎ. ๘๔๐๐๐



๒๗ มกราคม ๒๕๖๕

เรื่อง ขอรทราบราคาครุภัณฑ์สำนักงาน (เดินท์)

เรียน ๑. ร้านเอ็มเซอร์วิส
๒. ร้านเพชรพานิช
๓. ร้าน พี.ยู วิศวกรรมดีไซน์

สิ่งที่ส่งมาด้วย ๑. รายละเอียดครุภัณฑ์ จำนวน ๑ ฉบับ
๒. สำเนาแบบแปลนและโครงหลังคาเดินท์ จำนวน ๓ แผ่น

ด้วยเทศบาลนครสุราษฎร์ธานี มีความประสงค์จะจัดซื้อครุภัณฑ์สำนักงาน (เดินท์) จำนวน ๑ รายการ และเพื่อให้การกำหนดราคากลางของการจัดซื้อครุภัณฑ์ดังกล่าวเป็นไปตามพระราชบัญญัติการจัดซื้อจัดจ้างและการบริหารพัสดุภาครัฐ พ.ศ. ๒๕๖๐ มาตรา ๔ และหนังสือคำสั่งเทศบาลฯ ที่ ๑๐๐/๒๕๖๕ เรื่อง แต่งตั้งคณะกรรมการกำหนดรายละเอียดคุณลักษณะเฉพาะ และกำหนดราคากลางของโครงการจัดซื้อครุภัณฑ์สำนักงาน (เดินท์ จำนวน ๕๐ หลัง) นั้น

เทศบาลนครสุราษฎร์ธานี จึงขอความอนุเคราะห์มายังท่านเพื่อขอรทราบราคาครุภัณฑ์สำนักงาน (เดินท์) จำนวน ๑ รายการ ตามรายการเอกสารที่แนบมาพร้อมนี้ เพื่อใช้ในการกำหนดราคากลางต่อไป หวังว่าคงได้รับความอนุเคราะห์จากท่านเป็นอย่างดี

จึงเรียนมาเพื่อขอความอนุเคราะห์

ขอแสดงความนับถือ


(นายจรรุพันธ์ ปาลคเชนทร์)
หัวหน้าฝ่ายสาธารณูปโภค
ประธานกรรมการ

สำนักช่าง ส่วนการโยธา
ฝ่ายสาธารณูปโภค
งานสถานที่และไฟฟ้าสาธารณะ
โทร. ๐-๗๗๒๗-๒๕๑๓ ต่อ ๒๐๒



คำสั่งเทศบาลนครสุราษฎร์ธานี

ที่ ๑๐๐ /๒๕๖๕

เรื่อง แต่งตั้งคณะกรรมการกำหนดรายละเอียดคุณลักษณะเฉพาะ
และกำหนดราคากลางของโครงการจัดซื้อเต็นท์ จำนวน ๕๐ หลัง

ตามมติสภาเทศบาลนครสุราษฎร์ธานี สมัยสามัญ สมัยที่ ๔ ประจำปี ๒๕๖๕ เมื่อวันที่ ๒๘ ธันวาคม ๒๕๖๔ ได้มีมติอนุมัติโอนเงินงบประมาณรายจ่าย ประจำปีงบประมาณ พ.ศ. ๒๕๖๕ ไปตั้งจ่ายรายการใหม่ จัดซื้อเต็นท์ขนาด ๕.๐๐ x ๑๐.๐๐ เมตร ความสูงของเสา ๒.๕๐ เมตร เป็นหลังคาหน้าจั่วทั้งสองด้าน พร้อมตัวหนังสือ “เทศบาลนครสุราษฎร์ธานีเพื่อประชาชน” จำนวน ๕๐ หลัง จำนวนเงิน ๑,๖๐๐,๐๐๐.- บาท นั้น

ฉะนั้น เพื่อให้การดำเนินการเป็นไปตามพระราชบัญญัติการจัดซื้อจัดจ้างและการบริหารพัสดุภาครัฐ พ.ศ. ๒๕๖๐ มาตรา ๙ และระเบียบกระทรวงการคลังว่าด้วยการจัดซื้อจัดจ้างและการบริหารพัสดุภาครัฐ พ.ศ.๒๕๖๐ ส่วนที่ ๒ กระบวนการซื้อหรือจ้าง การจัดทำร่างขอบเขตของงานหรือรายละเอียดคุณลักษณะเฉพาะของพัสดุหรือแบบรูปร่างงานการก่อสร้าง ข้อ ๒๑ และเพื่อให้การกำหนดราคากลางในการจัดซื้อเป็นไปตามพระราชบัญญัติการจัดซื้อจัดจ้างและการบริหารพัสดุภาครัฐ พ.ศ. ๒๕๖๐ มาตรา ๔ จึงขอแต่งตั้งเจ้าหน้าที่เป็นคณะกรรมการจัดทำรายละเอียดคุณลักษณะเฉพาะ และกำหนดราคากลางของโครงการจัดซื้อเต็นท์ ขนาด ๕.๐๐ x ๑๐.๐๐ เมตร ความสูงของเสา ๒.๕๐ เมตร เป็นหลังคาหน้าจั่วทั้งสองด้านพร้อมตัวหนังสือ “เทศบาลนครสุราษฎร์ธานีเพื่อประชาชน” จำนวน ๕๐ หลัง ตามรายชื่อดังต่อไปนี้

๑. นายจรุพันธ์	ปาลคเชนทร์	หัวหน้าฝ่ายสาธารณสุขโรค	ประธานกรรมการ
๒. ส.อ.สุนันท์	กาญจนรังษี	นายช่างโยธาชำนาญงาน	กรรมการ
๓. นายอภิรัฐ	งามประดิษฐ์	นายช่างไฟฟ้าชำนาญงาน	กรรมการ

ให้คณะกรรมการที่ได้รับการแต่งตั้ง ปฏิบัติหน้าที่ที่ได้รับมอบหมายอย่างเคร่งครัด โดยให้คำนึงถึงประโยชน์ทางราชการเป็นสำคัญแล้วรายงานผลให้ทราบ

ทั้งนี้ ตั้งแต่บัดนี้เป็นต้นไป

สั่ง ณ วันที่ ๒๕ เดือน มกราคม พ.ศ. ๒๕๖๕

(นายประเสริฐ บุญประสพ)

นายกเทศมนตรีนครสุราษฎร์ธานี