

ตารางแสดงวงเงินงบประมาณที่ได้รับจัดสรรและราคากลางในงานจ้างก่อสร้าง

๑. ชื่อโครงการ : ประกวดราคาจ้างก่อสร้างห้องน้ำ-ห้องส้วมโรงเรียนกีฬาเทศบาลนครสุราษฎร์ธานี  
ด้วยวิธีประกวดราคาอิเล็กทรอนิกส์ (e-bidding)

๒. หน่วยงานเจ้าของโครงการ : โรงเรียนกีฬาเทศบาลนครสุราษฎร์ธานี / เทศบาลนครสุราษฎร์ธานี

๓. วงเงินงบประมาณที่ได้รับจัดสรร : ๙๐๔,๐๐๐.๐๐ บาท (เก้าแสนสี่พันบาทถ้วน)

๔. ลักษณะงาน

โดยสังเขป ก่อสร้างห้องน้ำ-ห้องส้วม ขนาดความกว้าง ๔.๕๐ เมตร ความยาว ๗.๐๐ เมตร หรือมีพื้นที่  
ไม่น้อยกว่า ๓๑.๕๐ ตารางเมตร จำนวน ๑๒ ห้อง

๕. ราคากลางคำนวณ ณ วันที่ ..... - ๗ มี.ค. ๒๕๖๘

เป็นเงิน ๗๙๔,๖๐๒.๒๖ บาท (เจ็ดแสนเก้าหมื่นสี่พันหกร้อยสองบาทยี่สิบหกสตางค์)

๖. บัญชีประมาณการราคากลาง

๖.๑ แบบละเอียดการประมาณราคา ปร.๔	จำนวน ๔ หน้า
๖.๒ แบบสรุปประมาณราคา ปร.๕ (ก)	จำนวน ๑ หน้า
๖.๓ แบบสรุปราคากลางงานก่อสร้างอาคาร ปร.๖	จำนวน ๑ หน้า
๖.๔ แบบสรุปรายการละเอียด (รวมปก)	จำนวน ๑๒ หน้า

๗. รายชื่อคณะกรรมการกำหนดราคากลาง

นายเอกสิทธิ์ สังข์	ผู้อำนวยการส่วนควบคุมการก่อสร้าง	ประธานกรรมการ
นายบรรพต อินสาย	หัวหน้าฝ่ายสถาปัตยกรรม	กรรมการ
นางสาวยุพเรศ สุขย์ดวง	สถาปนิกชำนาญการ	กรรมการ



## แบบสรุปราคากลาง

ชื่อโครงการ : ก่อสร้างห้องน้ำ-ห้องส้วมโรงเรียนกีฬาเทศบาลนครสุราษฎร์ธานี


เจ้าของโครงการ : เทศบาลนครสุราษฎร์ธานี

คำนวณราคาเมื่อ วันที่ 4 มีนาคม 2568


สถานที่ก่อสร้าง : โรงเรียนกีฬาเทศบาลนครสุราษฎร์ธานี ต.มะขามเตี้ย อ.เมือง จ.สุราษฎร์ธานี

แบบ ปร.4 และ ปร.5 ที่แนบ มีจำนวน 1 ชุด / แบบ ปร.4 ที่แนบ มีจำนวน 4 แผ่น

ลำดับที่	รายการ	ค่าก่อสร้าง (บาท)	Factor F	ค่าก่อสร้าง	หมายเหตุ
1	ส่วนงานที่ 1 งานก่อสร้างอาคาร	607,261.95	1.3085	794,602.26	
	เงื่อนไขการใช้ตาราง Factor F				
	- เงินล่วงหน้าจ่าย 0% - เงินประกันผลงานหัก 0%				
	- ดอกเบี้ยเงินกู้ 7% - ภาษีมูลค่าเพิ่ม 7%				
สรุป	รวมค่าก่อสร้างทั้งสิ้น			794,602.26	
	รวมราคาค่าก่อสร้าง			794,602.26	
รวมราคาค่าก่อสร้าง (เจ็ดแสนเก้าหมื่นสี่พันหกร้อยสองบาทยี่สิบหกสตางค์)					

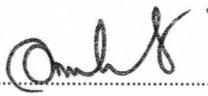ลงชื่อ..........ประธานกรรมการ  
(นายเอกสิทธิ์ สิงห์หอ)  
ผู้อำนวยการส่วนควบคุมการก่อสร้าง

ลงชื่อ..........กรรมการ  
(นางสาวยุพเรศ สุขย์ดวง)  
สถาปนิกชำนาญการ

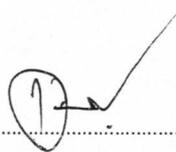ลงชื่อ..........กรรมการ  
(นายบรรพต อินสาย)  
หัวหน้าฝ่ายสถาปัตยกรรม

แบบแสดงรายการ ปริมาณงาน ค่าวัสดุ และค่าแรงงาน


สถานที่ก่อสร้าง : โรงเรียนกีฬาเทศบาลนครสุราษฎร์ธานี ต.มะขามเตี้ย อ.เมือง จ.สุราษฎร์ธานี

เจ้าของโครงการ : เทศบาลนครสุราษฎร์ธานี

กำหนดราคากลางโดย : คณะกรรมการกำหนดราคากลาง

แบบเลขที่ : สด 002/2568

กำหนดราคากลางเมื่อ

วันที่ 4 มีนาคม 2568

รายการเลขที่ -

ลำดับที่	รายการ	จำนวน	หน่วยนับ	ค่าวัสดุสิ่งของ		ค่าแรงงาน		ค่าวัสดุและแรงงาน	หมายเหตุ
				ราคาต่อหน่วย	จำนวนเงิน	ราคาต่อหน่วย	จำนวนเงิน		
ส่วนงานที่ 1 ค่างานต้นทุน									
ก	หมวดงานวิศวกรรมโครงสร้าง								
1	ปรับพื้นที่/ขังฝัง	64.80	ตร.ม.	-	-	15.00	972.00	972.00	
2	ชุดดิน-ถมกลับ	16.20	ลบ.ม.	-	-	168.00	2,721.60	2,721.60	
3	ทรายหยาบ	5.72	ลบ.ม.	841.12	4,809.10	104.00	594.62	5,403.72	
4	คอนกรีตหยาบ	1.35	ลบ.ม.	1,745.71	2,356.70	426.00	575.10	2,931.80	
5	คอนกรีตผสมเสร็จรูปดูบาศก์ 240 กก./ตร.ซม.	13.65	ลบ.ม.	2,289.72	31,261.55	419.00	5,720.61	36,982.15	
6	ไม้แบบ คัด 80%	55.39	ลบ.ฟ.	547.67	30,336.27	-	-	30,336.27	
7	ค่าแรงติดตั้งไม้แบบ	69.24	ตร.ม.	-	-	139.00	9,624.36	9,624.36	
8	เหล็กเสริม (เหล็กกลม SR24 ,เหล็กข้ออ้อย SD40)								
	- RB 6 มม.	130.63	กก.	25.93	3,387.22	4.10	535.58	3,922.80	
	- RB 9 มม.	255.43	กก.	25.00	6,385.80	4.10	1,047.27	7,433.07	
	- DB 12 มม.	736.01	กก.	22.10	16,265.74	3.60	2,649.62	18,915.36	
9	ลวดผูกเหล็ก	33.66	กก.	32.71	1,101.09	-	-	1,101.09	
10	งานโครงสร้างเหล็กบูรณ								
	- สะพานรับน้ำหนัก เหล็กกล่อง ขนาด 2x6" ทน 3.2 มม.	3.00	ท่อน	1,254.00	3,762.00	-	-	3,762.00	
	- จันทันเหล็กกล่อง ขนาด 2x4" ทน 3.2 มม.	7.00	ท่อน	925.00	6,475.00	-	-	6,475.00	
	- แบริ่งเหล็กกล่อง ขนาด 2x4" ทน 3.2 มม.	20.00	ท่อน	925.00	18,500.00	-	-	18,500.00	
	- แผ่นเหล็กค้ำ ขนาด 4x8 ฟุต ทน 3 มม.	0.50	แผ่น	1,668.00	834.00	-	-	834.00	
11	ค่าแรงประกอบโครงหลังคาเหล็ก	1,286.34	กก.	-	-	10.00	12,863.36	12,863.36	
<b>รวมงานวิศวกรรมโครงสร้าง</b>								<b>162,778.59</b>	

แบบแสดงรายการ ปริมาณงาน ค่าวัสดุ และค่าแรงงาน

ชื่อโครงการ : ก่อสร้างห้องน้ำ-ห้องส้วมโรงเรียนกีฬาเทศบาลนครสุราษฎร์ธานี

สถานที่ก่อสร้าง : โรงเรียนกีฬาเทศบาลนครสุราษฎร์ธานี ต.มะขามเตี้ย อ.เมือง จ.สุราษฎร์ธานี

เจ้าของโครงการ : เทศบาลนครสุราษฎร์ธานี

กำหนดราคากลางโดย : คณะกรรมการกำหนดราคากลาง

รายการเลขที่

แบบเลขที่ สด 002/2568

กำหนดราคากลางเมื่อ วันที่ 4 มีนาคม 2568

ลำดับที่	รายการ	จำนวน	หน่วยนับ	ค่าวัสดุสิ่งของ		ค่าแรงงาน		ค่าวัสดุและแรงงาน	หมายเหตุ		
				ราคาต่อหน่วย	จำนวนเงิน	ราคาต่อหน่วย	จำนวนเงิน				
1	หมวดงานสถาปัตยกรรม งานพื้น										
		- F1 ปูกระเบื้องเคลือบเซรามิค กั้นลิ้น ขนาด 12x12 นิ้ว สีเรียบ	30.00	ตร.ม.	330.69	9,920.63	158.00	4,740.00	14,660.63		
		- F2 ผิวขัดมันหยาบ	29.70	ตร.ม.	155.65	4,622.68	40.00	1,188.00	5,810.68		
		2	งานผนัง								
		- ผนังก่ออิฐแดง ครึ่งแผ่น		114.00	ตร.ม.	242.23	27,614.45	89.00	10,146.00	37,760.45	
		- ผนังบุกระเบื้องเคลือบเซรามิค ขนาด 8x10 นิ้ว สีเรียบ		110.84	ตร.ม.	299.18	33,161.26	166.00	18,399.44	51,560.70	
- ผนังบุกระเบื้องตกแต่ง ขนาด 2"x9" สีเทา	5.50	ตร.ม.		908.82	4,998.48	201.00	1,105.50	6,103.98			
	- ผนังอิฐช่องลมโปร่ง ขนาด 19x39x7 ซม.	11.45	ตร.ม.	297.51	3,406.45	69.00	790.05	4,196.50			
	- ฉาบปูนผนัง ภายใน	167.75	ตร.ม.	98.48	16,519.57	87.00	14,594.25	31,113.82			
	- ฉาบปูนผนังภายนอก	60.25	ตร.ม.	98.48	5,933.26	95.00	5,723.75	11,657.01			
	- ฉาบปูนโครงสร้างเสา	21.60	ตร.ม.	98.48	2,127.11	105.00	2,268.00	4,395.11			
	- เสาคอนกรีตเสริมเหล็ก ค.ส.ล.	104.00	เมตร	100.75	10,478.44	46.00	4,784.00	15,262.44			
3	งานประตู่-หน้าต่าง										
	- D1 ประตูอลูมิเนียมลูกฟูก พร้อมวงกบอลูมิเนียม และอุปกรณ์ล็อก	12.00	ชุด	5,000.00	60,000.00	350.00	4,200.00	64,200.00			
4	งานสุขภัณฑ์										
	- โถส้วมนั่งราบ ชนิดขึ้นเดียว สีขาว พร้อมสายน้ำดี	6.00	ชุด	4,779.00	28,674.00	450.00	2,700.00	31,374.00			
	- สายชำระสแตนเลส+สต็อบวาล์ว 2 ทาง (สแตนเลส)	6.00	ชุด	678.00	4,068.00	70.00	420.00	4,488.00			
	- ส่วนนั่งยอง มีฐาน	6.00	ชุด	659.00	3,954.00	150.00	900.00	4,854.00			
	- อ่างเก็บน้ำหินขัด ขนาด กว้าง 28 cm.xยาว 46 cm.xสูง 28 cm	6.00	ชุด	300.00	1,800.00	-	-	1,800.00			
	- อ่างล้างหน้าชนิดแขวนผนัง+ก๊อกน้ำชนิดก้านโยก+สะดืออ่าง พร้อมท่อน้ำทิ้ง+สายน้ำดี+สต็อบวาล์ว ทางเดียว	6.00	ชุด	1,992.85	11,957.10	450.00	2,700.00	14,657.10			
	- กระเบื้องกม PVC สีขาว พร้อมชั้นวางของ	6.00	ชุด	229.00	1,374.00	70.00	420.00	1,794.00			

## แบบแสดงรายการ ปริมาณงาน คำวัสดุ และค่าแรงงาน

ชื่อโครงการ : ก่อสร้างห้องนำ-ห้องส้วมโรงเรียนกีฬาเทศบาลนครสุราษฎร์ธานี

สถานที่ก่อสร้าง : โรงเรียนกีฬาเทศบาลนครสุราษฎร์ธานี ต.มะขามเตี้ย อ.เมือง จ.สุราษฎร์ธานี

เจ้าขอโครงการ : เทศบาลนครสุราษฎร์ธานี

กำหนดราคากลางโดย : คณะกรรมการกำหนดราคากลาง

รายการเลขที่ -

แบบเลขที่ สด 002/2568

กำหนดราคากลางเมื่อ วันที่ 4 มีนาคม 2568

ลำดับที่	รายการ	จำนวน	หน่วยนับ	คำวัสดุสิ่งของ		ค่าแรงงาน		ค่าวัสดุและแรงงาน	หมายเหตุ
				ราคาต่อหน่วย	จำนวนเงิน	ราคาต่อหน่วย	จำนวนเงิน		
5	- ก้อนน้ำล้างพื้น ขนาด 1/2 นิ้ว	12.00	ชุด	122.00	1,464.00	25.00	300.00	1,764.00	
	- ตะแกรงน้ำทิ้งสเตนเลส ขนาด 2 นิ้ว	1.00	ชุด	178.00	178.00	75.00	75.00	253.00	
	- รางระบายสแตนเลส กว้าง 10 ซม. (ไม่มีฝาราง)	18.00	เมตร	1,760.00	31,680.00	-	-	31,680.00	
	- รางระบายสแตนเลส กว้าง 10 ซม. (มีฝาราง)	6.80	เมตร	2,350.00	15,980.00	-	-	15,980.00	
5	งานหลังคา								
6	- หลังคาไวนิล สีขาว พร้อมอุปกรณ์	62.00	ตร.ม.	470.00	29,140.00	70.00	4,340.00	33,480.00	
	6	งานทาสี							
	- สีน้ำอคริลิก 100% (ประเภทกึ่งเงา) ชนิดภายนอก	71.70	ตร.ม.	56.47	4,049.01	34.00	2,437.80	6,486.81	
	- สีน้ำอคริลิก 100% (ประเภทกึ่งเงา) ชนิดภายใน	68.36	ตร.ม.	48.62	3,323.74	30.00	2,050.80	5,374.54	
	- สีน้ำมัน (สีกันสนิม 1 ครั้ง+สีน้ำมัน 2 ครั้ง)	53.38	ตร.ม.	73.25	3,910.19	35.00	1,868.30	5,778.49	
<b>รวมงานสถาปัตยกรรม</b>									
<b>ค หมวดงานไฟฟ้า</b>									
ค	- ตู้คอนซูมเมอร์ยูนิต 4 ช่อง เมน 50 แอมป์ พร้อมกันไฟร์/เฟดุด	1.00	ชุด	2,170.00	2,170.00	409.00	409.00	2,579.00	
	- ท่อร้อยสายไฟ 20 มม.สีขาว	10.00	ท่อน	36.00	360.00	66.70	667.00	1,027.00	
	- สายไฟ THW 1.5 Sq.mm.	100.00	เมตร	9.25	925.00	5.00	500.00	1,425.00	
	- ACCESSORIES คัด 15%	1.00	งาน	138.75	138.75	-	-	138.75	
	- โคมไฟหลอด LED T8 ขนาด 1x18 วัตต์	2.00	ชุด	183.00	366.00	115.00	230.00	596.00	
	- โคมไฟหลอด LED T8 ขนาด 1x9 วัตต์	5.00	ชุด	143.00	715.00	115.00	575.00	1,290.00	
	- สวิตซ์ทางเดียว 2 Gang ฝาครอบ ติดลอย	2.00	ชุด	80.00	160.00	90.00	180.00	340.00	
	<b>รวมงานไฟฟ้า</b>								
								<b>406,485.25</b>	
								<b>7,395.75</b>	

## แบบแสดงรายการ ปริมาณงาน ค่าวัสดุ และค่าแรงงาน

ชื่อโครงการ : ก่อสร้างห้องน้ำ-ห้องส้วมโรงเรียนกีฬาเทศบาลนครสุราษฎร์ธานี

สถานที่ก่อสร้าง : โรงเรียนกีฬาเทศบาลนครสุราษฎร์ธานี ต.มะขามเตี้ย อ.เมือง จ.สุราษฎร์ธานี

เจ้าของโครงการ : เทศบาลนครสุราษฎร์ธานี

กำหนดราคากลางโดย : คณะกรรมการกำหนดราคากลาง

รายการเลขที่ -

แบบเลขที่

สถ 002/2568

กำหนดราคากลางเมื่อ

วันที่ 4 มีนาคม 2568

ลำดับที่	รายการ	จำนวน	หน่วยนับ	ค่าวัสดุสิ่งของ		ค่าแรงงาน		ค่าวัสดุและแรงงาน	หมายเหตุ
				ราคาต่อหน่วย	จำนวนเงิน	ราคาต่อหน่วย	จำนวนเงิน		
ง	หมวดงานสุขาภิบาล								
	- ท่อ PVC 1/2" ชั้น 13.5 ยาว 4.00 เมตร	3.00	ท่อน	56.07	168.21	120.00	360.00	528.21	
	- ท่อ PVC 1" ชั้น 13.5 ยาว 4.00 เมตร	7.00	ท่อน	107.48	752.36	120.00	840.00	1,592.36	
	- ข้อต่อ อุปกรณ์ท่อค่าวัสดุ 50% ของราคาท่อ	1.00	งาน	460.29	460.29	138.09	138.09	598.37	
	ค่าแรง 30% ของวัสดุ								
	- ท่อ PVC 2" ชั้น 8.5 ยาว 4.00 เมตร	4.00	ท่อน	161.68	646.72	160.00	640.00	1,286.72	
	- ท่อ PVC 4" ชั้น 8.5 ยาว 4.00 เมตร	10.00	ท่อน	574.77	5,747.70	400.00	4,000.00	9,747.70	
	- ข้อต่อ อุปกรณ์ท่อ ค่าวัสดุ 40% ของราคาท่อ	1.00	งาน	2,557.77	2,557.77	767.33	767.33	3,325.10	
	ค่าแรง 30% ของวัสดุ								
	- ถังบำบัดสำเร็จรูป ขนาด 1600 ลิตร ชนิดไม่เติมอากาศ	1.00	ชุด	5,853.00	5,853.00	1,755.90	1,755.90	7,608.90	
	- บ่อพักสำเร็จรูป ขนาด 0.40x0.40 ม. พร้อมฝาปิด	1.00	ชุด	155.00	155.00	260.00	260.00	415.00	
	<b>รวมงานสุขาภิบาล</b>							<b>25,102.36</b>	
จ	หมวดงานอื่นๆ								
	- ป้ายโครงการถาวร	1.00	งาน	5,500.00	5,500.00	-	-	5,500.00	
	<b>รวมงานอื่นๆ</b>							<b>5,500.00</b>	
	<b>รวมค่าวัสดุและค่าแรงงานทั้งหมด</b>							<b>607,261.95</b>	






















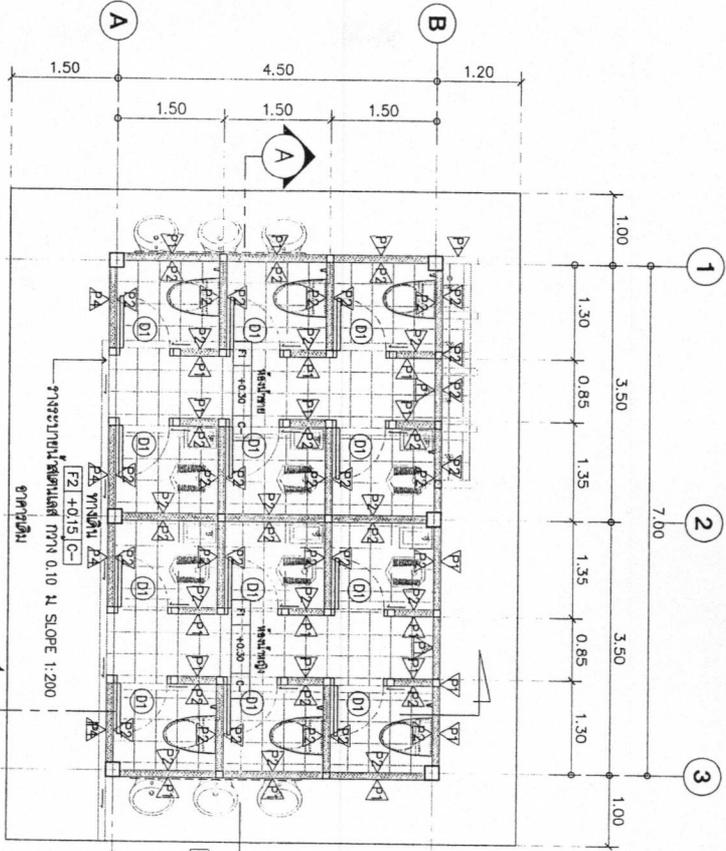


แปลนพื้น  
 SCALE 1 : 75  
 สังกัดโรงเรียน

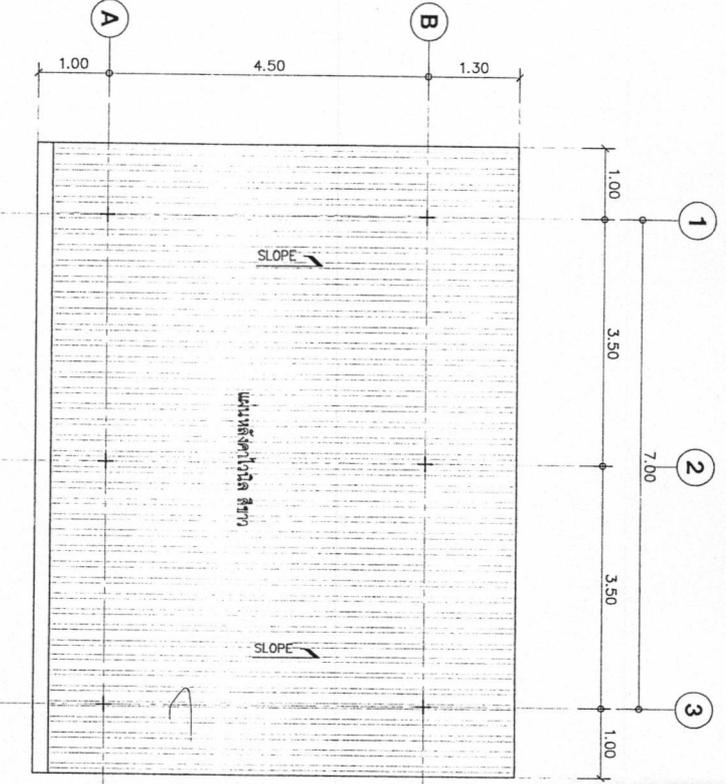

แปลนหลังคา  
 SCALE 1 : 75



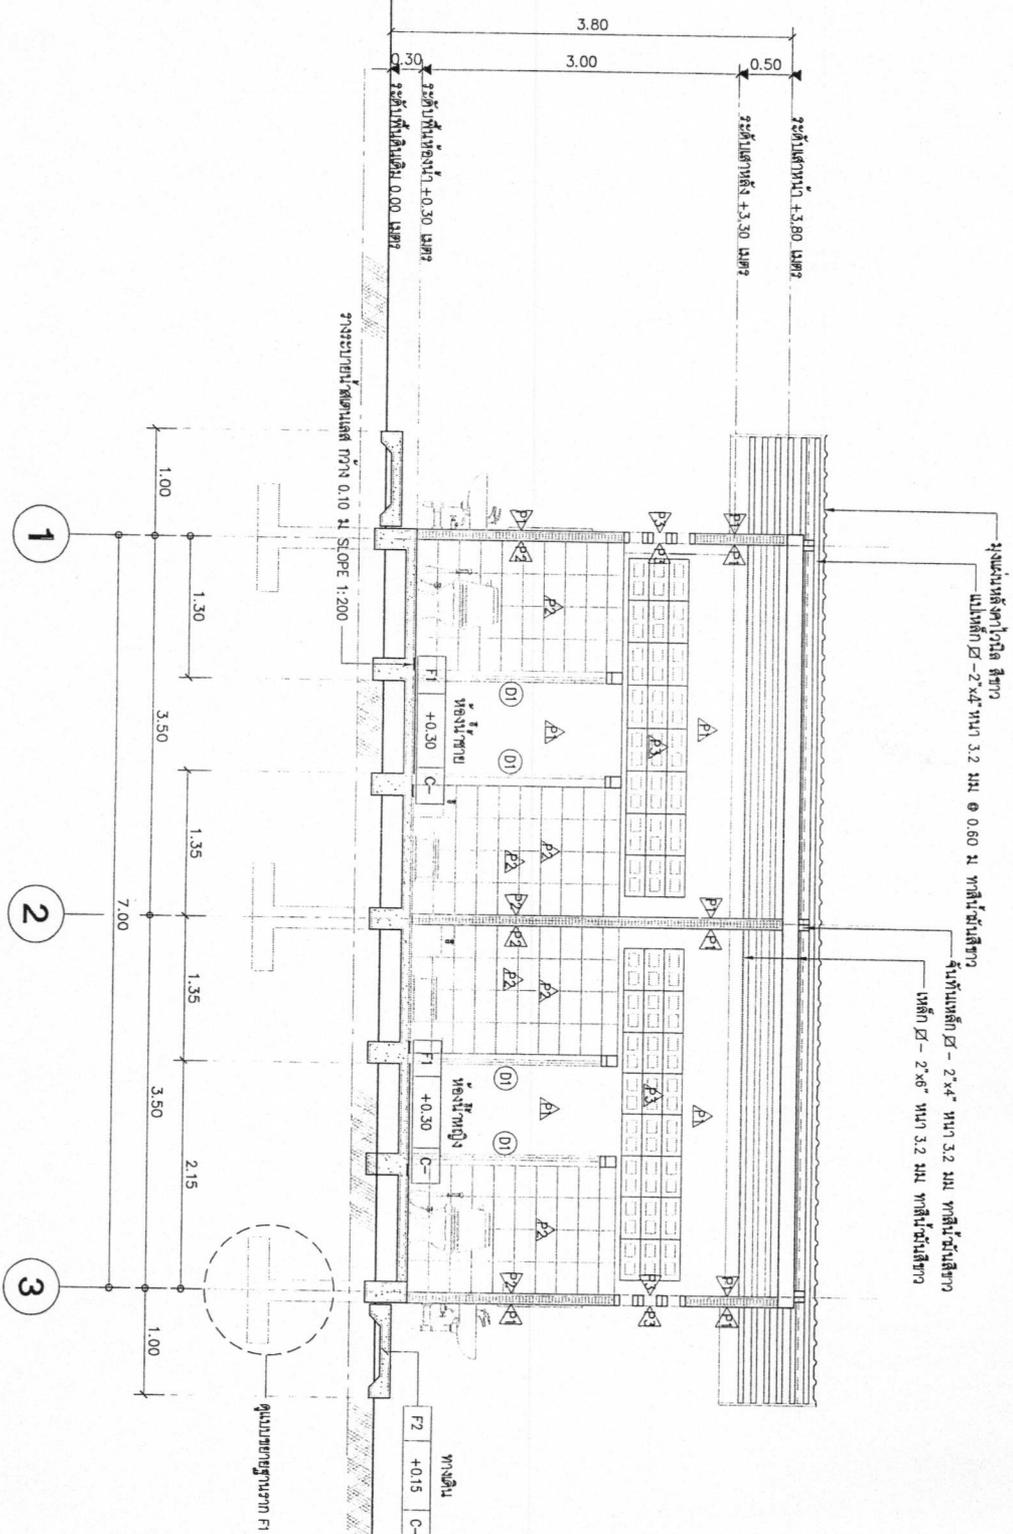

รูปตัด A - A  
 SCALE 1 : 50



ส่วนควบคุมอาคารท้องถิ่น สำนักช่าง  
เทศบาลนครสุราษฎร์ธานี

โครงการ	ก่อสร้างห้องน้ำ - ท้องถิ่นโรงเรียนกีฬาเทศบาลนครสุราษฎร์ธานี
ที่ตั้ง	โรงเรียนกีฬาเทศบาลนครสุราษฎร์ธานี คณะมัธยม ๑ เมือง ๔ สุราษฎร์ธานี
แผนผัง	รูปตัด B-B


รายการแก้ไข	
ผู้ตรวจ	เชิดชู
ผู้ควบคุม	นายชัชวาลย์ วัชรานันท์
ผู้รับใช้	นายชัชวาลย์ วัชรานันท์

หน่วยงานที่ควบคุม	เทศบาลนครสุราษฎร์ธานี




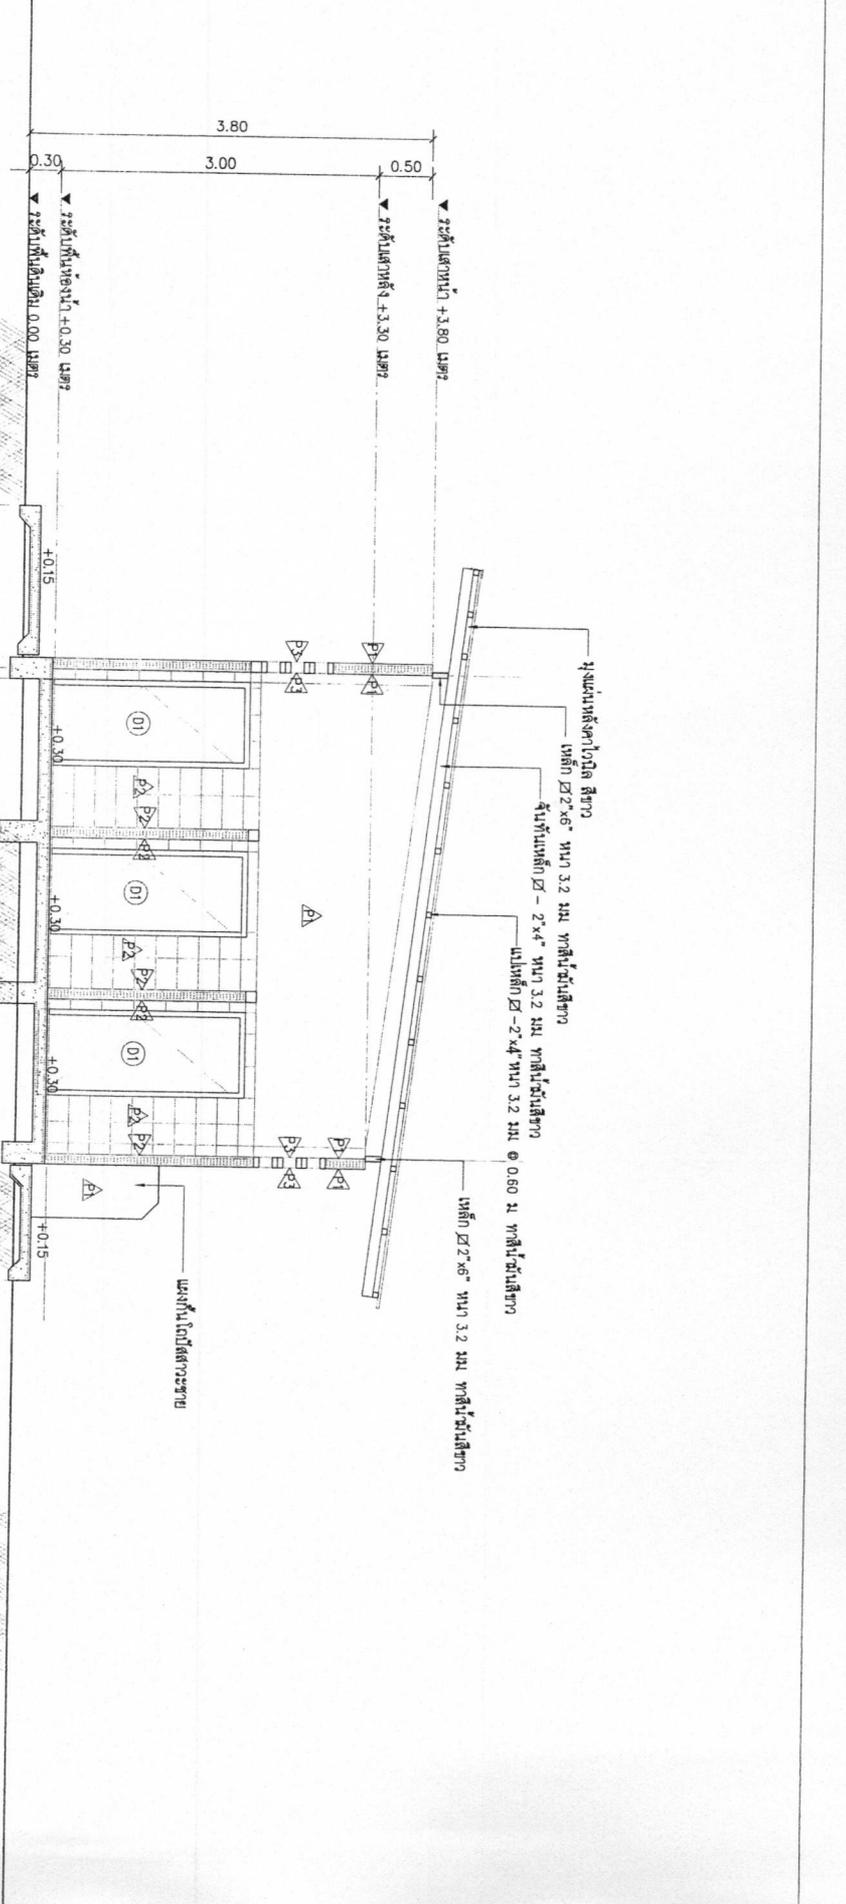

รูปตัด B - B  
SCALE 1 : 50













